




- ACERCAMIENTO PEATONAL
- ACCESO PEATONAL
- ACCESO MERCANCIAS, A CASERAS Y MERCADO
- COEXISTENCIA
- 1 ALMACÉN MERCADO
- 2 ALMACÉN ESPACIO MULTIUSO
- ESPACIO MULTIUSO
- CASERAS Y MERCADO
- CARGA Y DESCARGA CASERAS Y MERCADO HORARIO RESTRINGIDO
- MONTACARGAS
- ASCENSOR GARAJE Y MUZATEGUI
- ACCESO GARAJE

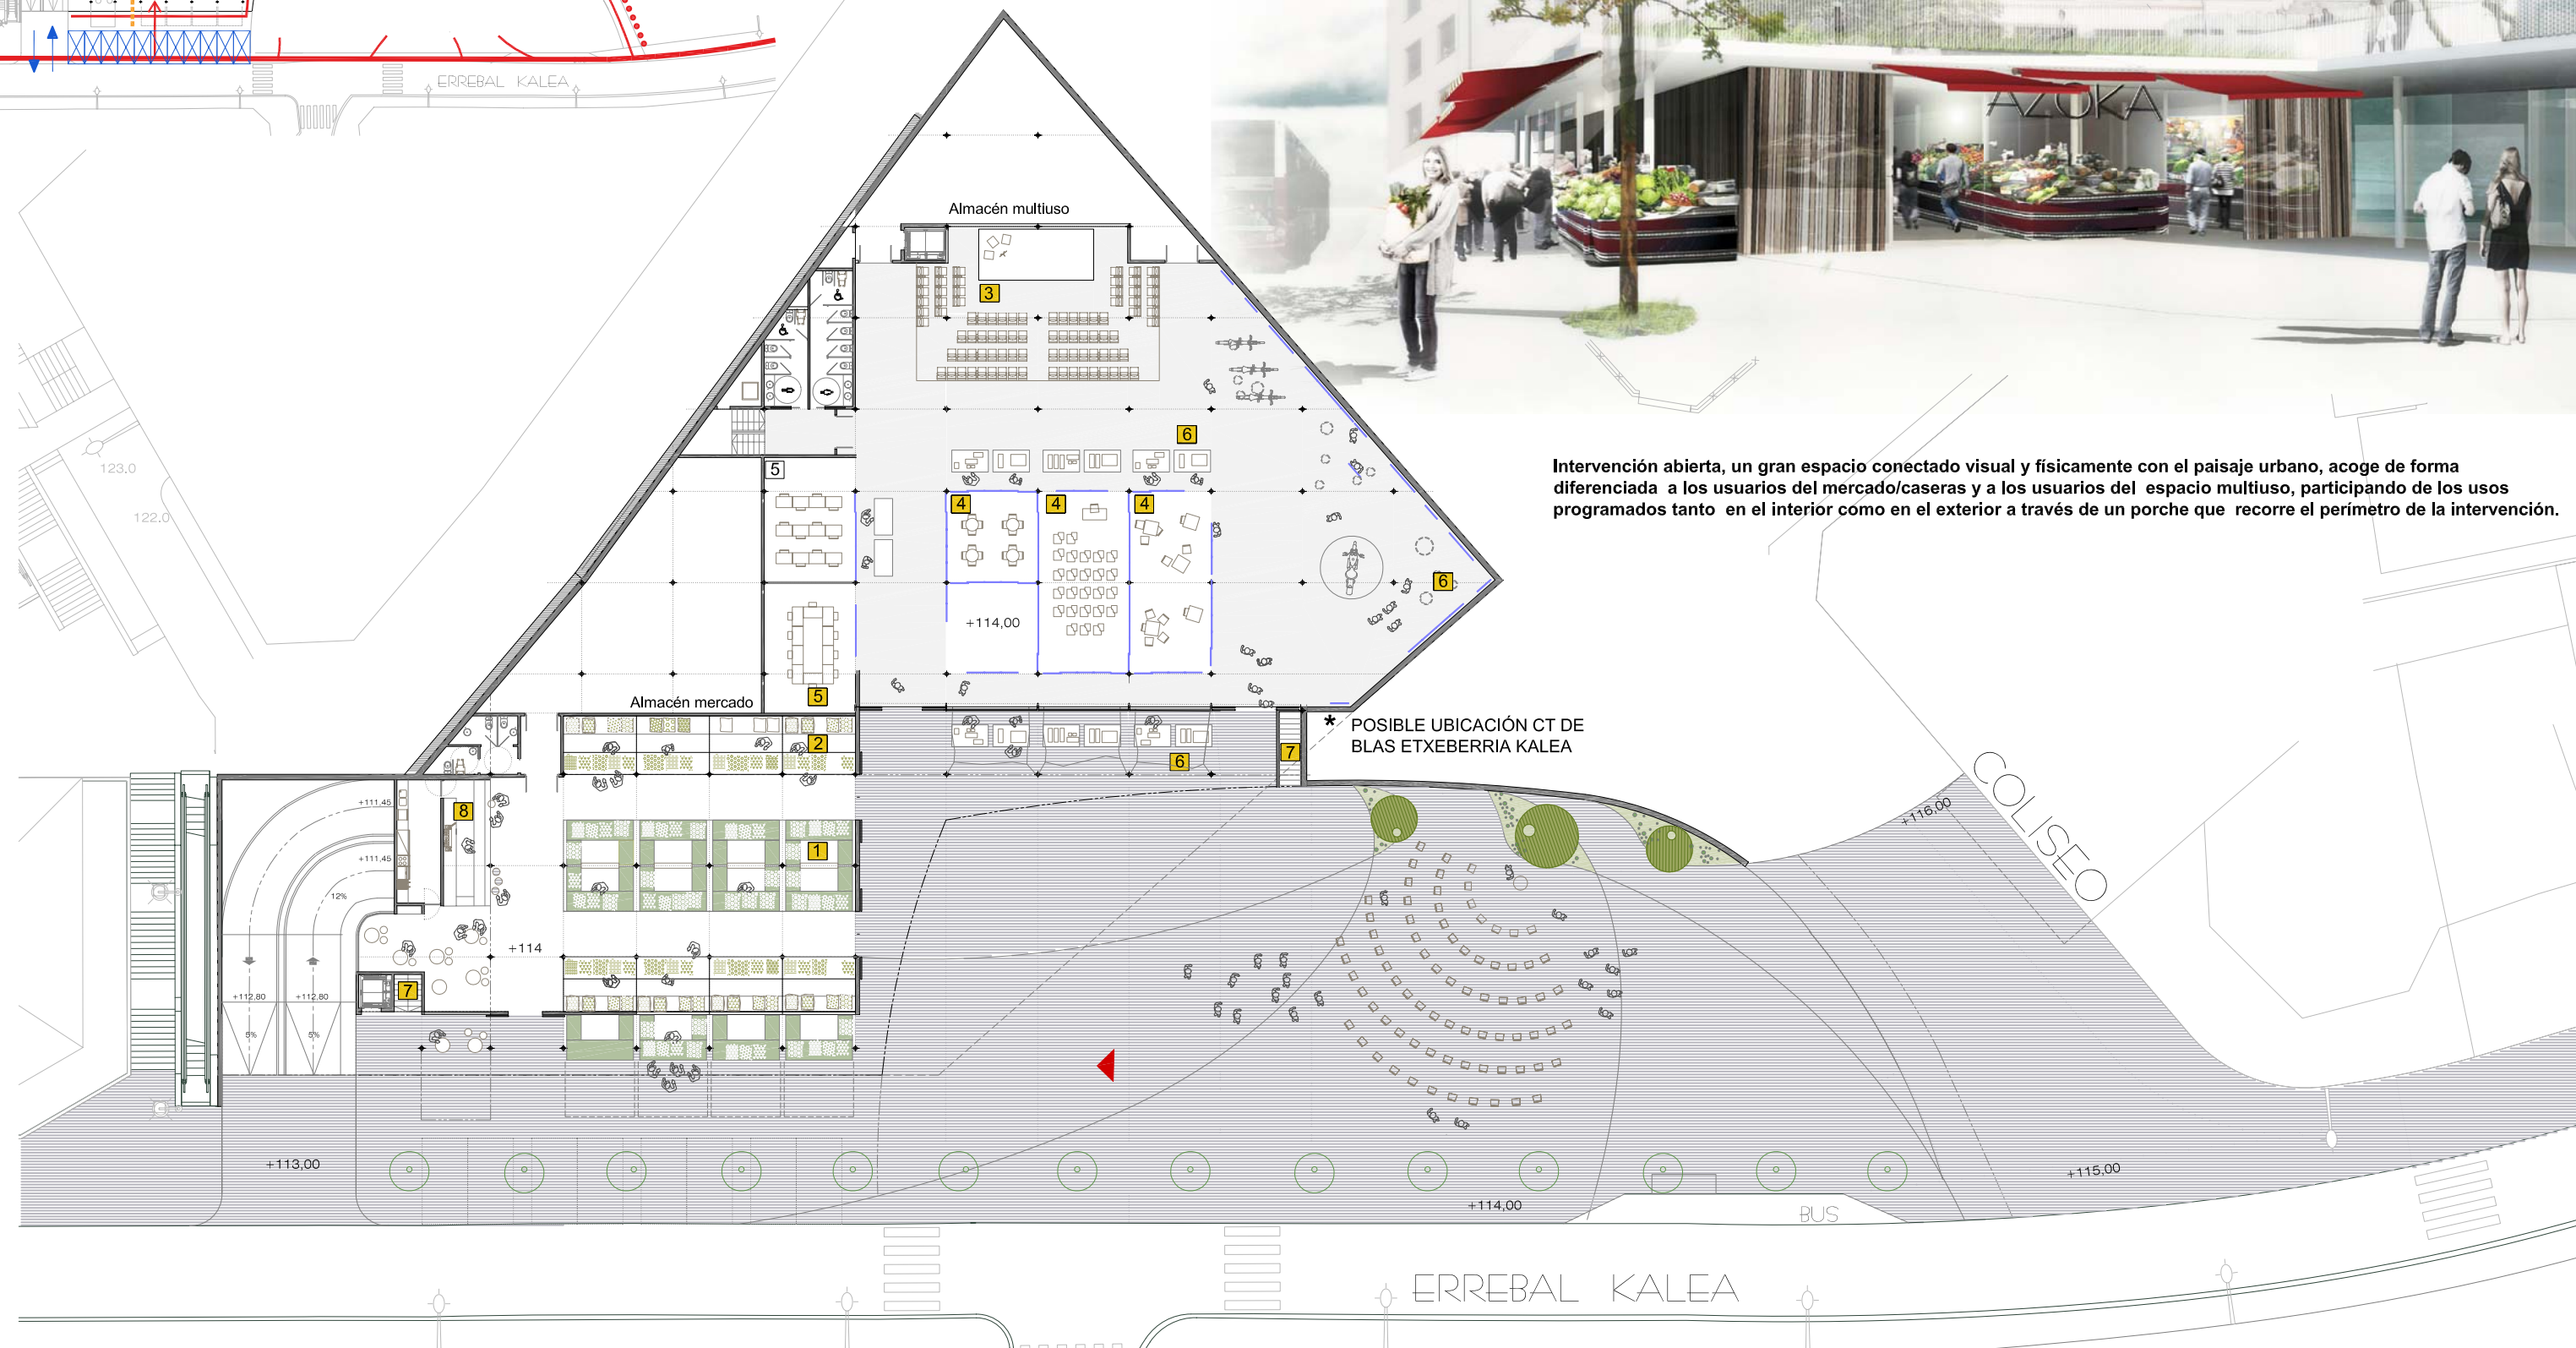

Intervención abierta, un gran espacio conectado visual y físicamente con el paisaje urbano, acoge de forma diferenciada a los usuarios del mercado/caseras y a los usuarios del espacio multiuso, participando de los usos programados tanto en el interior como en el exterior a través de un porche que recorre el perímetro de la intervención.



- 1 CASERAS
- 2 MERCADO

- 3 PRÁCTICAS ARTÍSTICAS (abierto-cerrado)
- 4 TALLERES DIDÁCTICOS - PARTICIPATIVOS

- 5 TALLERES INTERVENCIÓN SOCIAL Y GESTIÓN PÚBLICA
- 6 EXHIBICIÓN TEMPORAL, USOS POLIVALENTES

- 7 ACCESOS-SALIDA GARAJE
- 8 RESTAURANTE

COTA +114,00

E 1/350

HIRU KUBO 3