




ALZADO 1

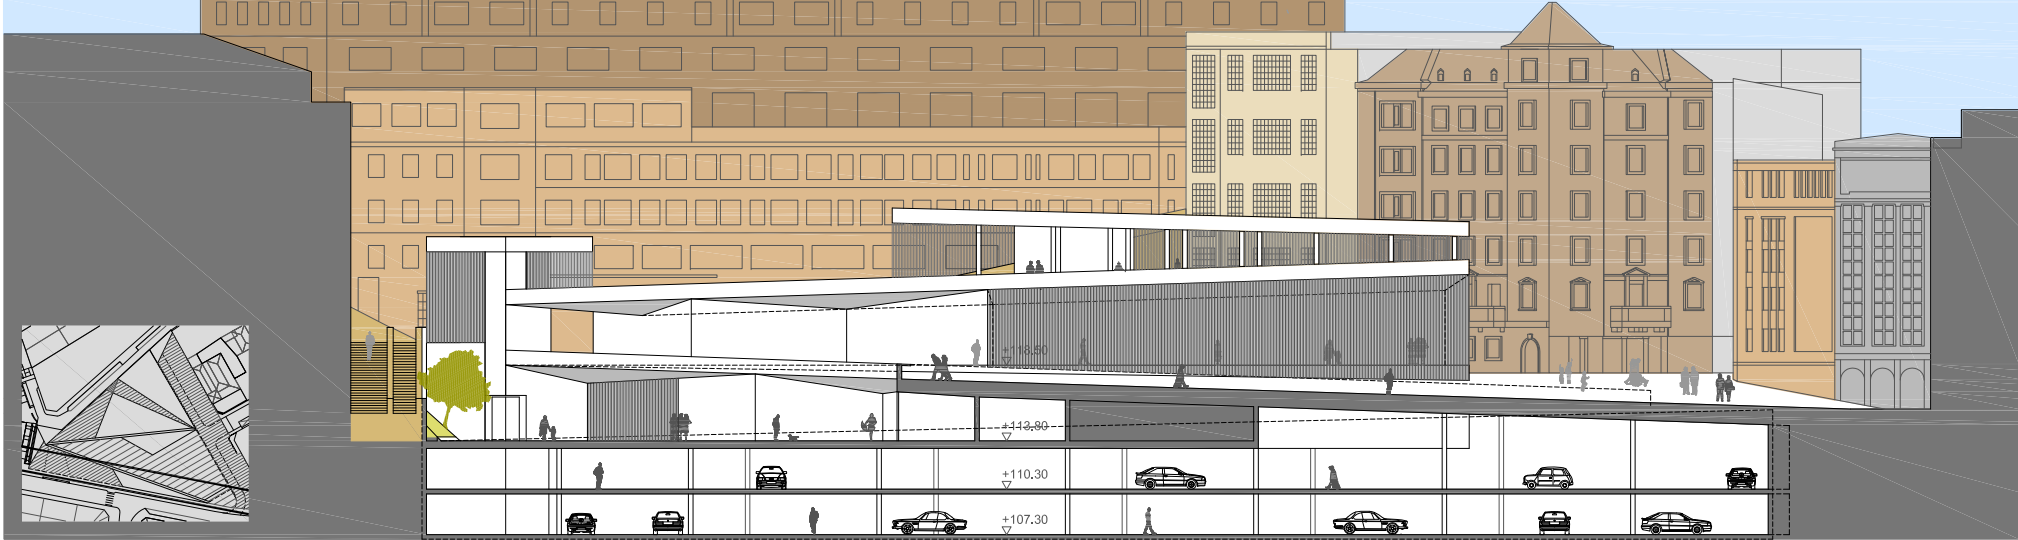




SECCION 1

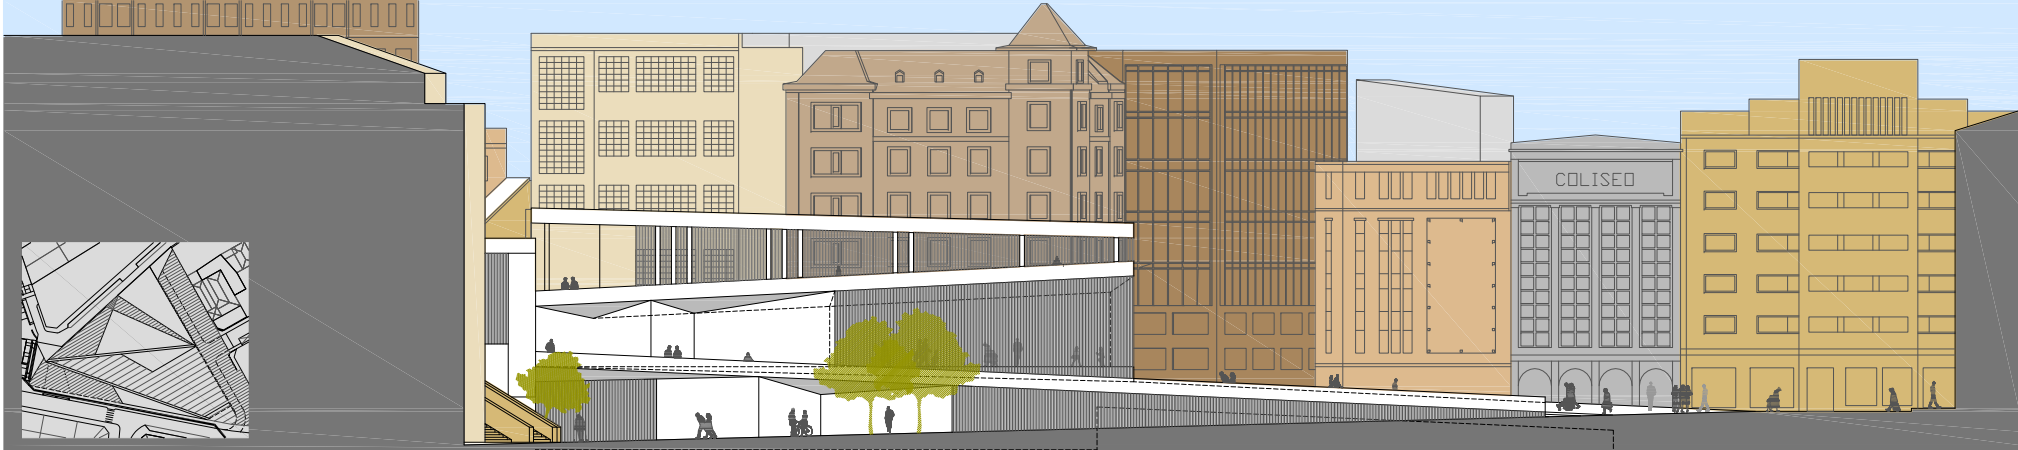

ALZADO 2

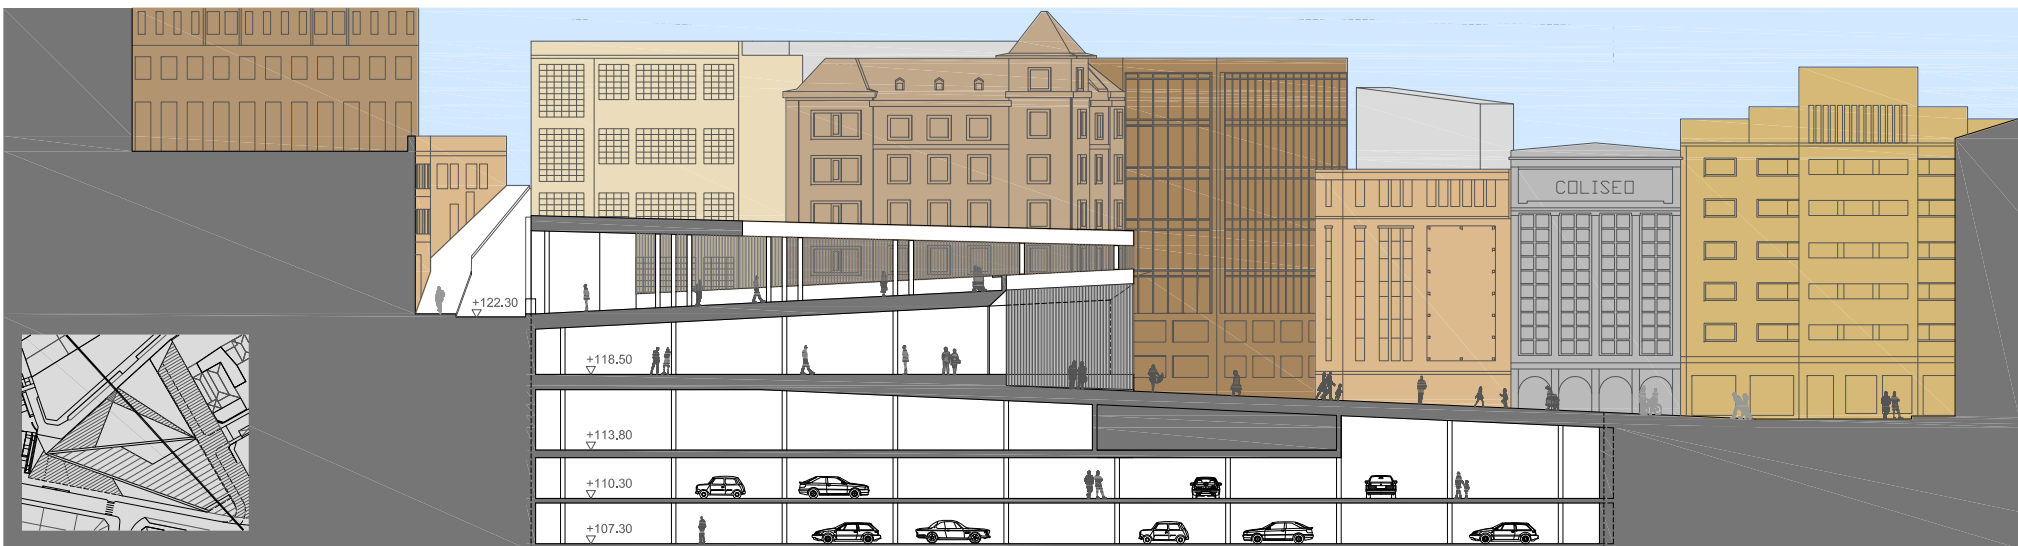

SECCION 2

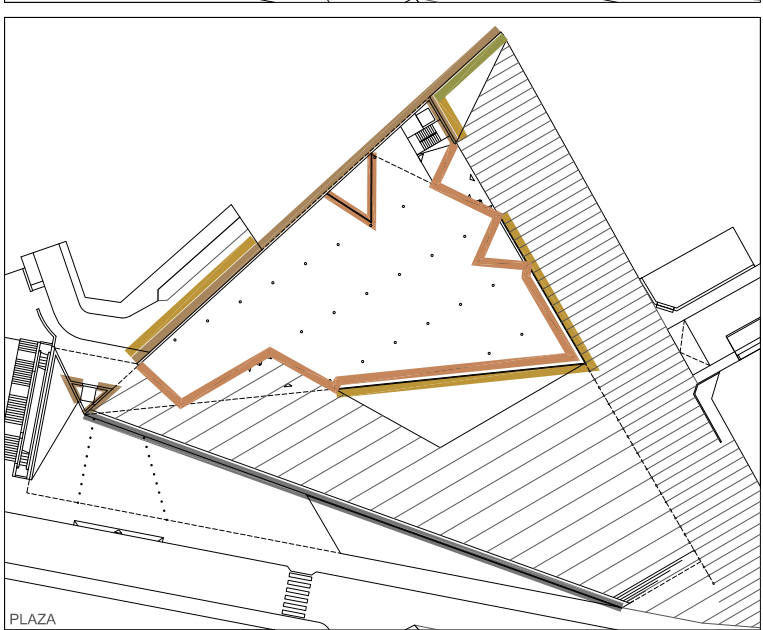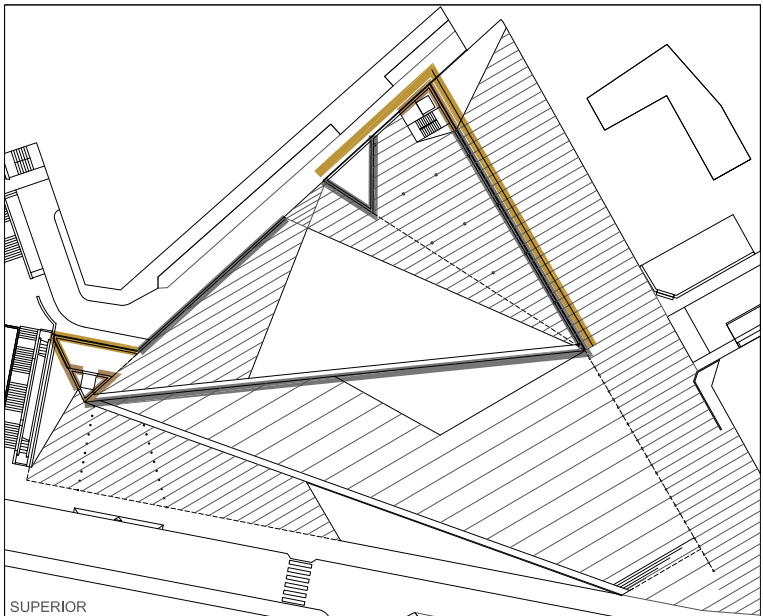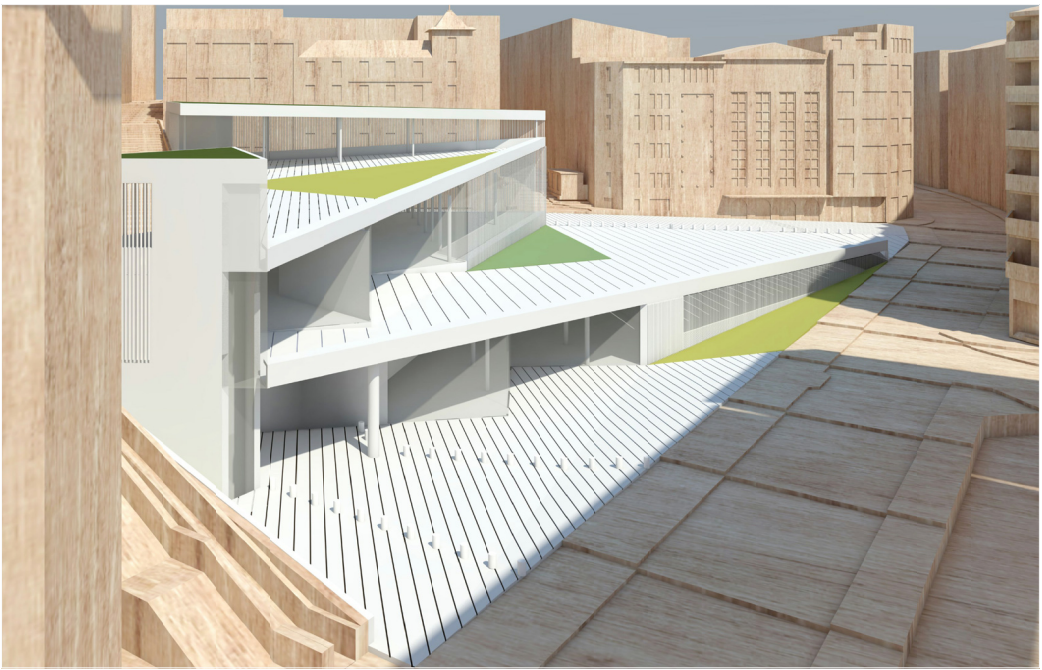

ESQUEMA CERRAMIENTOS

CERRAMIENTO DE HORMIGON VISTO
REALIZADO CON HORMIGON
RECICLADO

ANTEPECHO DE HORMIGON VISTO

CELOSIA CHAPA ALUMINIO
ESTIRADA - PERFORADA

CERRAMIENTO DE VIDRIO
MURO CORTINA

MURO VEGETAL JARDIN VERTICAL

E 1:500
0 2.5 5 10m

