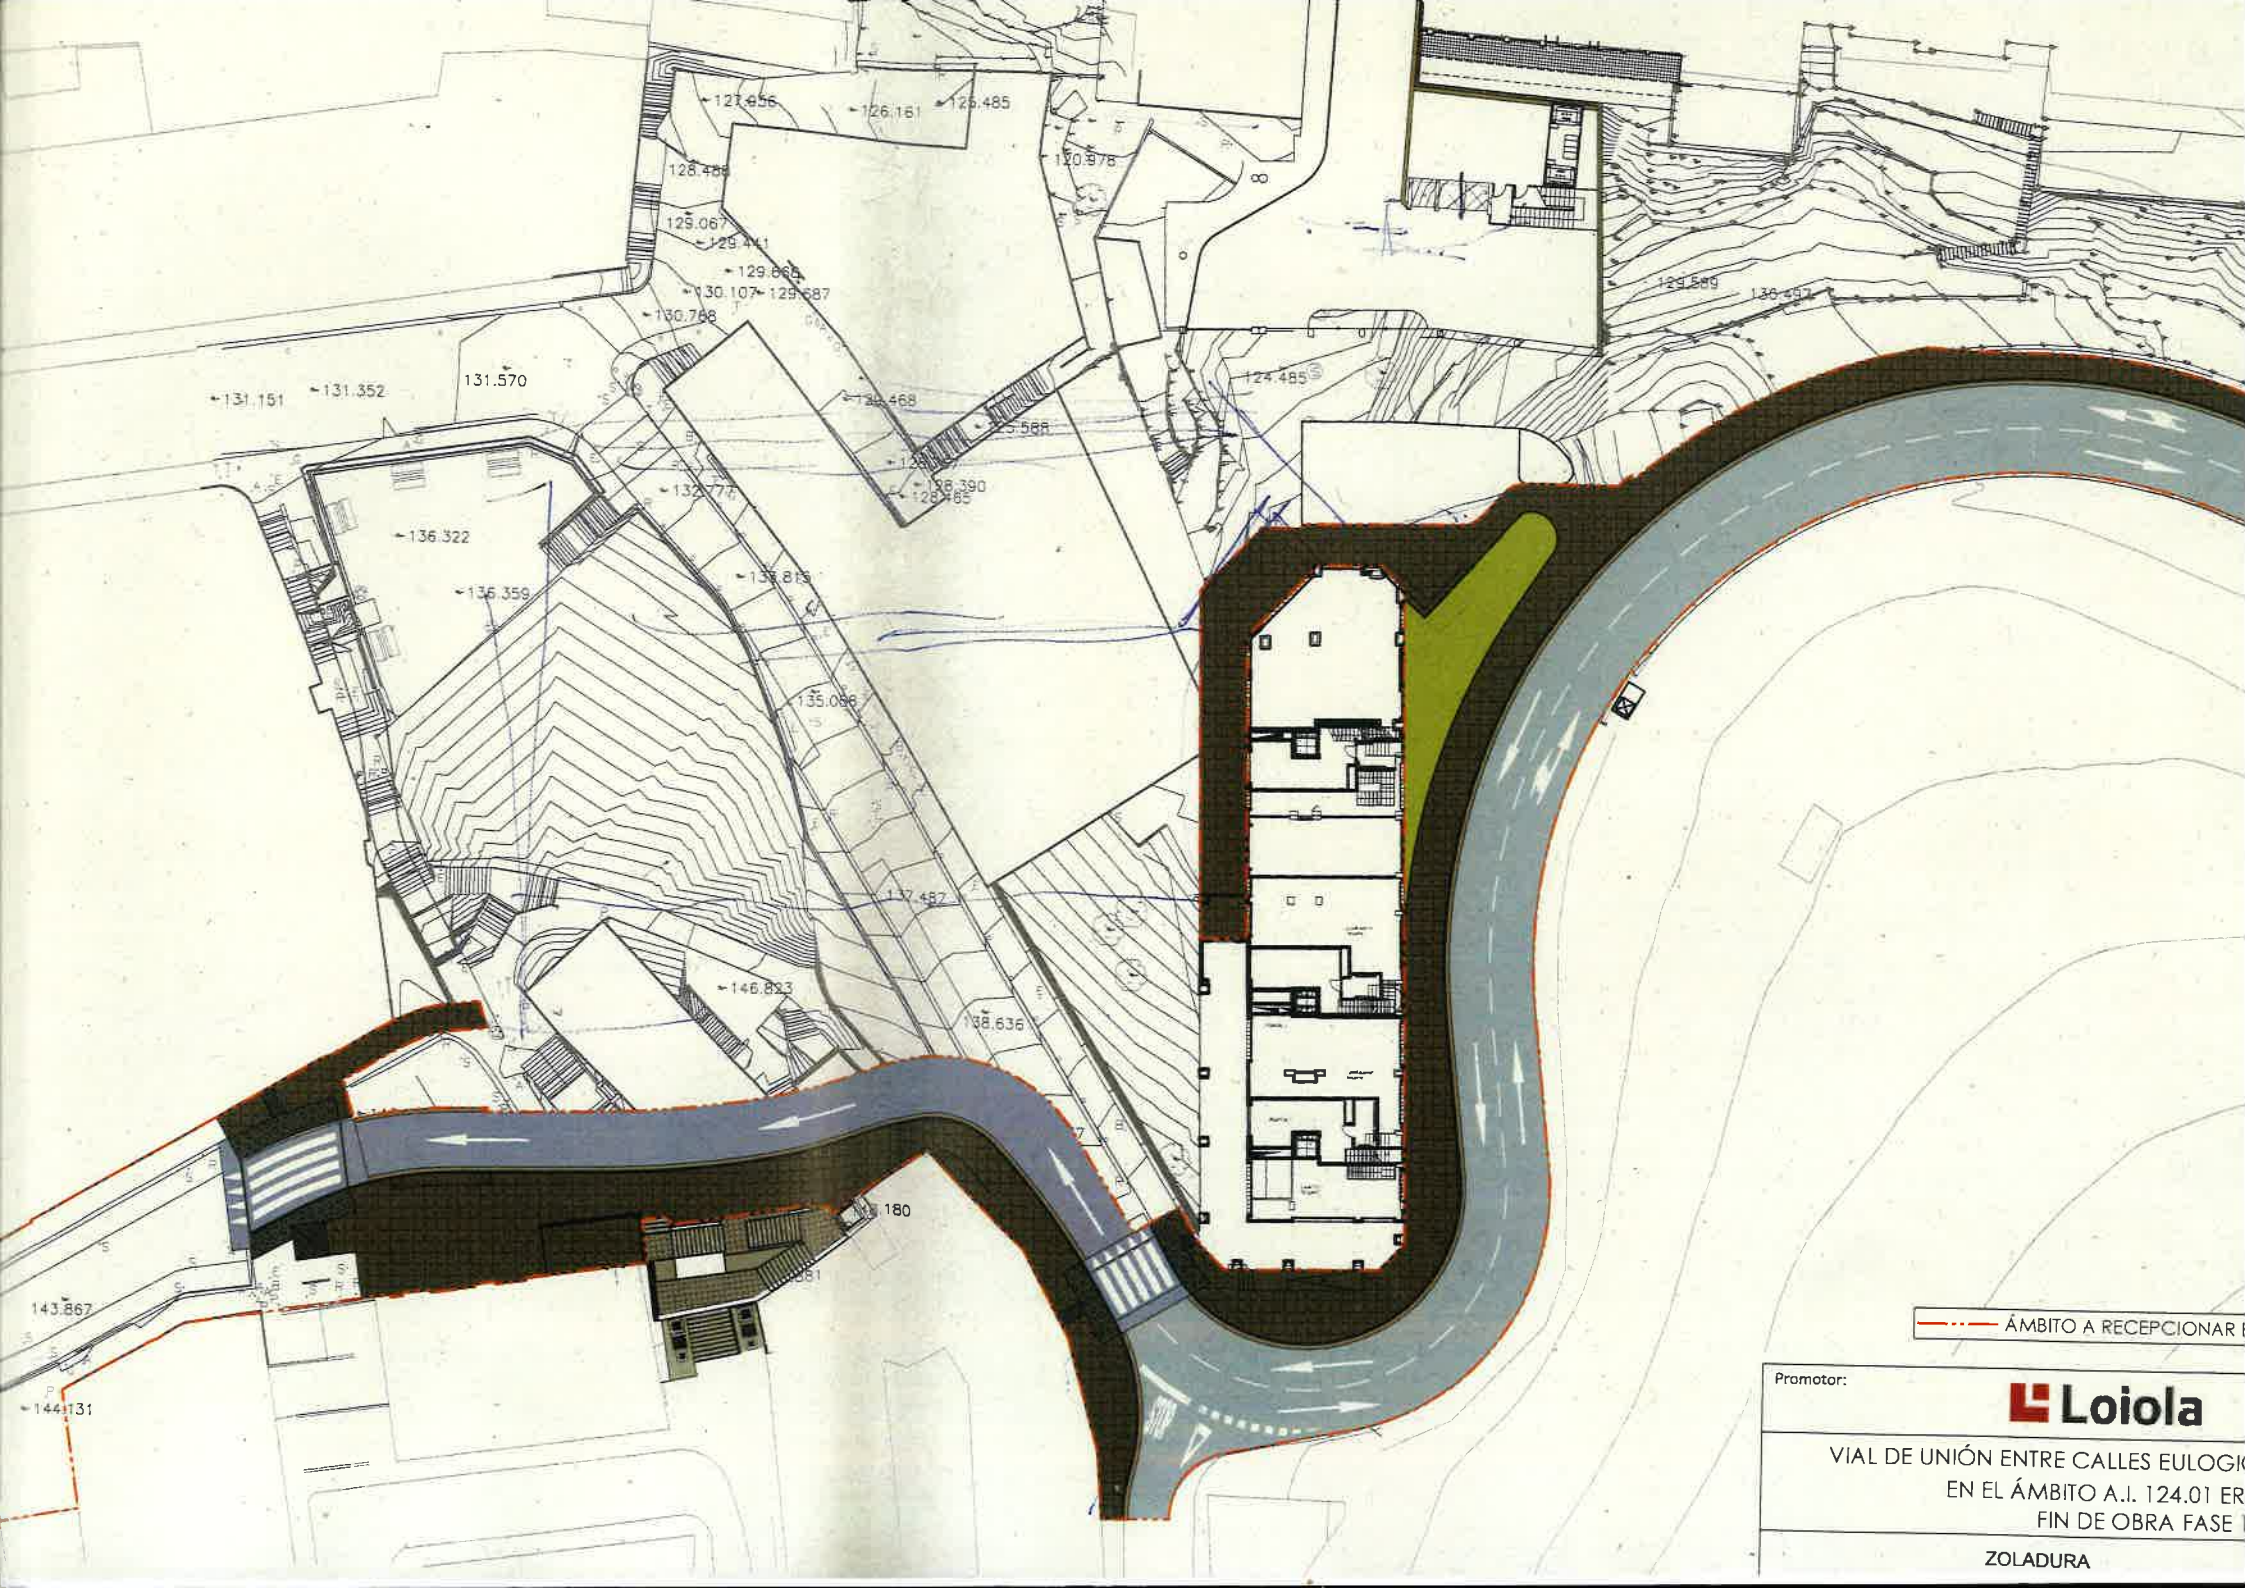

127.956
126.161
125.485
120.978
128.488
129.067
129.441
129.668
130.107
129.687
130.768
131.151
131.352
131.570
129.468
125.588
128.390
128.465
132.777
136.322
136.359
135.086
137.487
146.823
138.636
124.485
129.589
136.497
143.867
144.131
ÁMBITO A RECEPCIONAR
Promotor:
Loiola
VIAL DE UNIÓN ENTRE CALLES EULOGI
EN EL ÁMBITO A.I. 124.01 ER
FIN DE OBRA FASE
ZOLADURA