



KREAN, S COOP



Modificación del PGOU de Eibar en el ámbito AI.125 TXONTA y edificios 17,19 y 21 de Errekiatxu kalea.

Eibarko HAPOnen aldaketa, 125 TXONTA J.I.n eta Errekiatxu kaleko 17, 19, eta 21 zenbakidun eraikinetan

DOCUMENTO 7: PLANOS DE ORDENACIÓN PORMENORIZADA


7. DOKUMENTUA: ANTOLAMENDU XEHATUAREN PLANOAK



LISTADO DE PLANOS DE ORDENACIÓN PORMENORIZADA

- PO.01.1 Zonificación pormenorizada (Txonta)
- PO 01.2 Zonificación pormenorizada (Errekatxu)
- PO.02.1 Alineaciones y rasantes (Txonta)
- PO.02.2 Alineaciones y rasantes (Errekatxu)
- PO.03.1 Condiciones de ejecución urbanística (Txonta)
- PO.03.2 Condiciones de ejecución urbanística (Errekatxu)
- PO 04 Ordenación general. Infraestructuras propuestas
 - PO.04.1.1 Abastecimiento de agua (Txonta)
 - PO.04.1.2 Abastecimiento de agua (Errekatxu)
 - PO.04.2.1 Saneamiento y pluviales (Txonta)
 - PO.04.2.2 Saneamiento y pluviales (Errekatxu)
 - PO.04.3.1 Enegía (Txonta)
 - PO.04.3.2 Enegía (Errekatxu)
 - PO.04.4.1 Telecomunicaciones (Txonta)
 - PO.04.4.2 Telecomunicaciones (Errekatxu)
 - PO.04.5.1 Gas (Txonta)
 - PO.04.5.2 Gas (Errekatxu)
 - PO.04.6.1 Red de alumbrado público (Txonta)
 - PO.04.6.2 Red de alumbrado público (Errekatxu)
- PO 05.1 Ordenación general. Imagen ilustrativa Txonta (no vinculante)
- PO.05.2 Ordenación general. Imagen ilustrativa Errekatxu (no vinculante)

Por parte del Equipo Redactor de KREAN S.coop

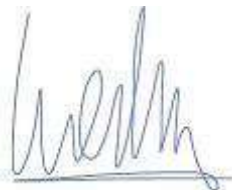


Ane Miren Martínez Bardeci
Arquitecta



María Rodríguez Aguirre
Arquitecta



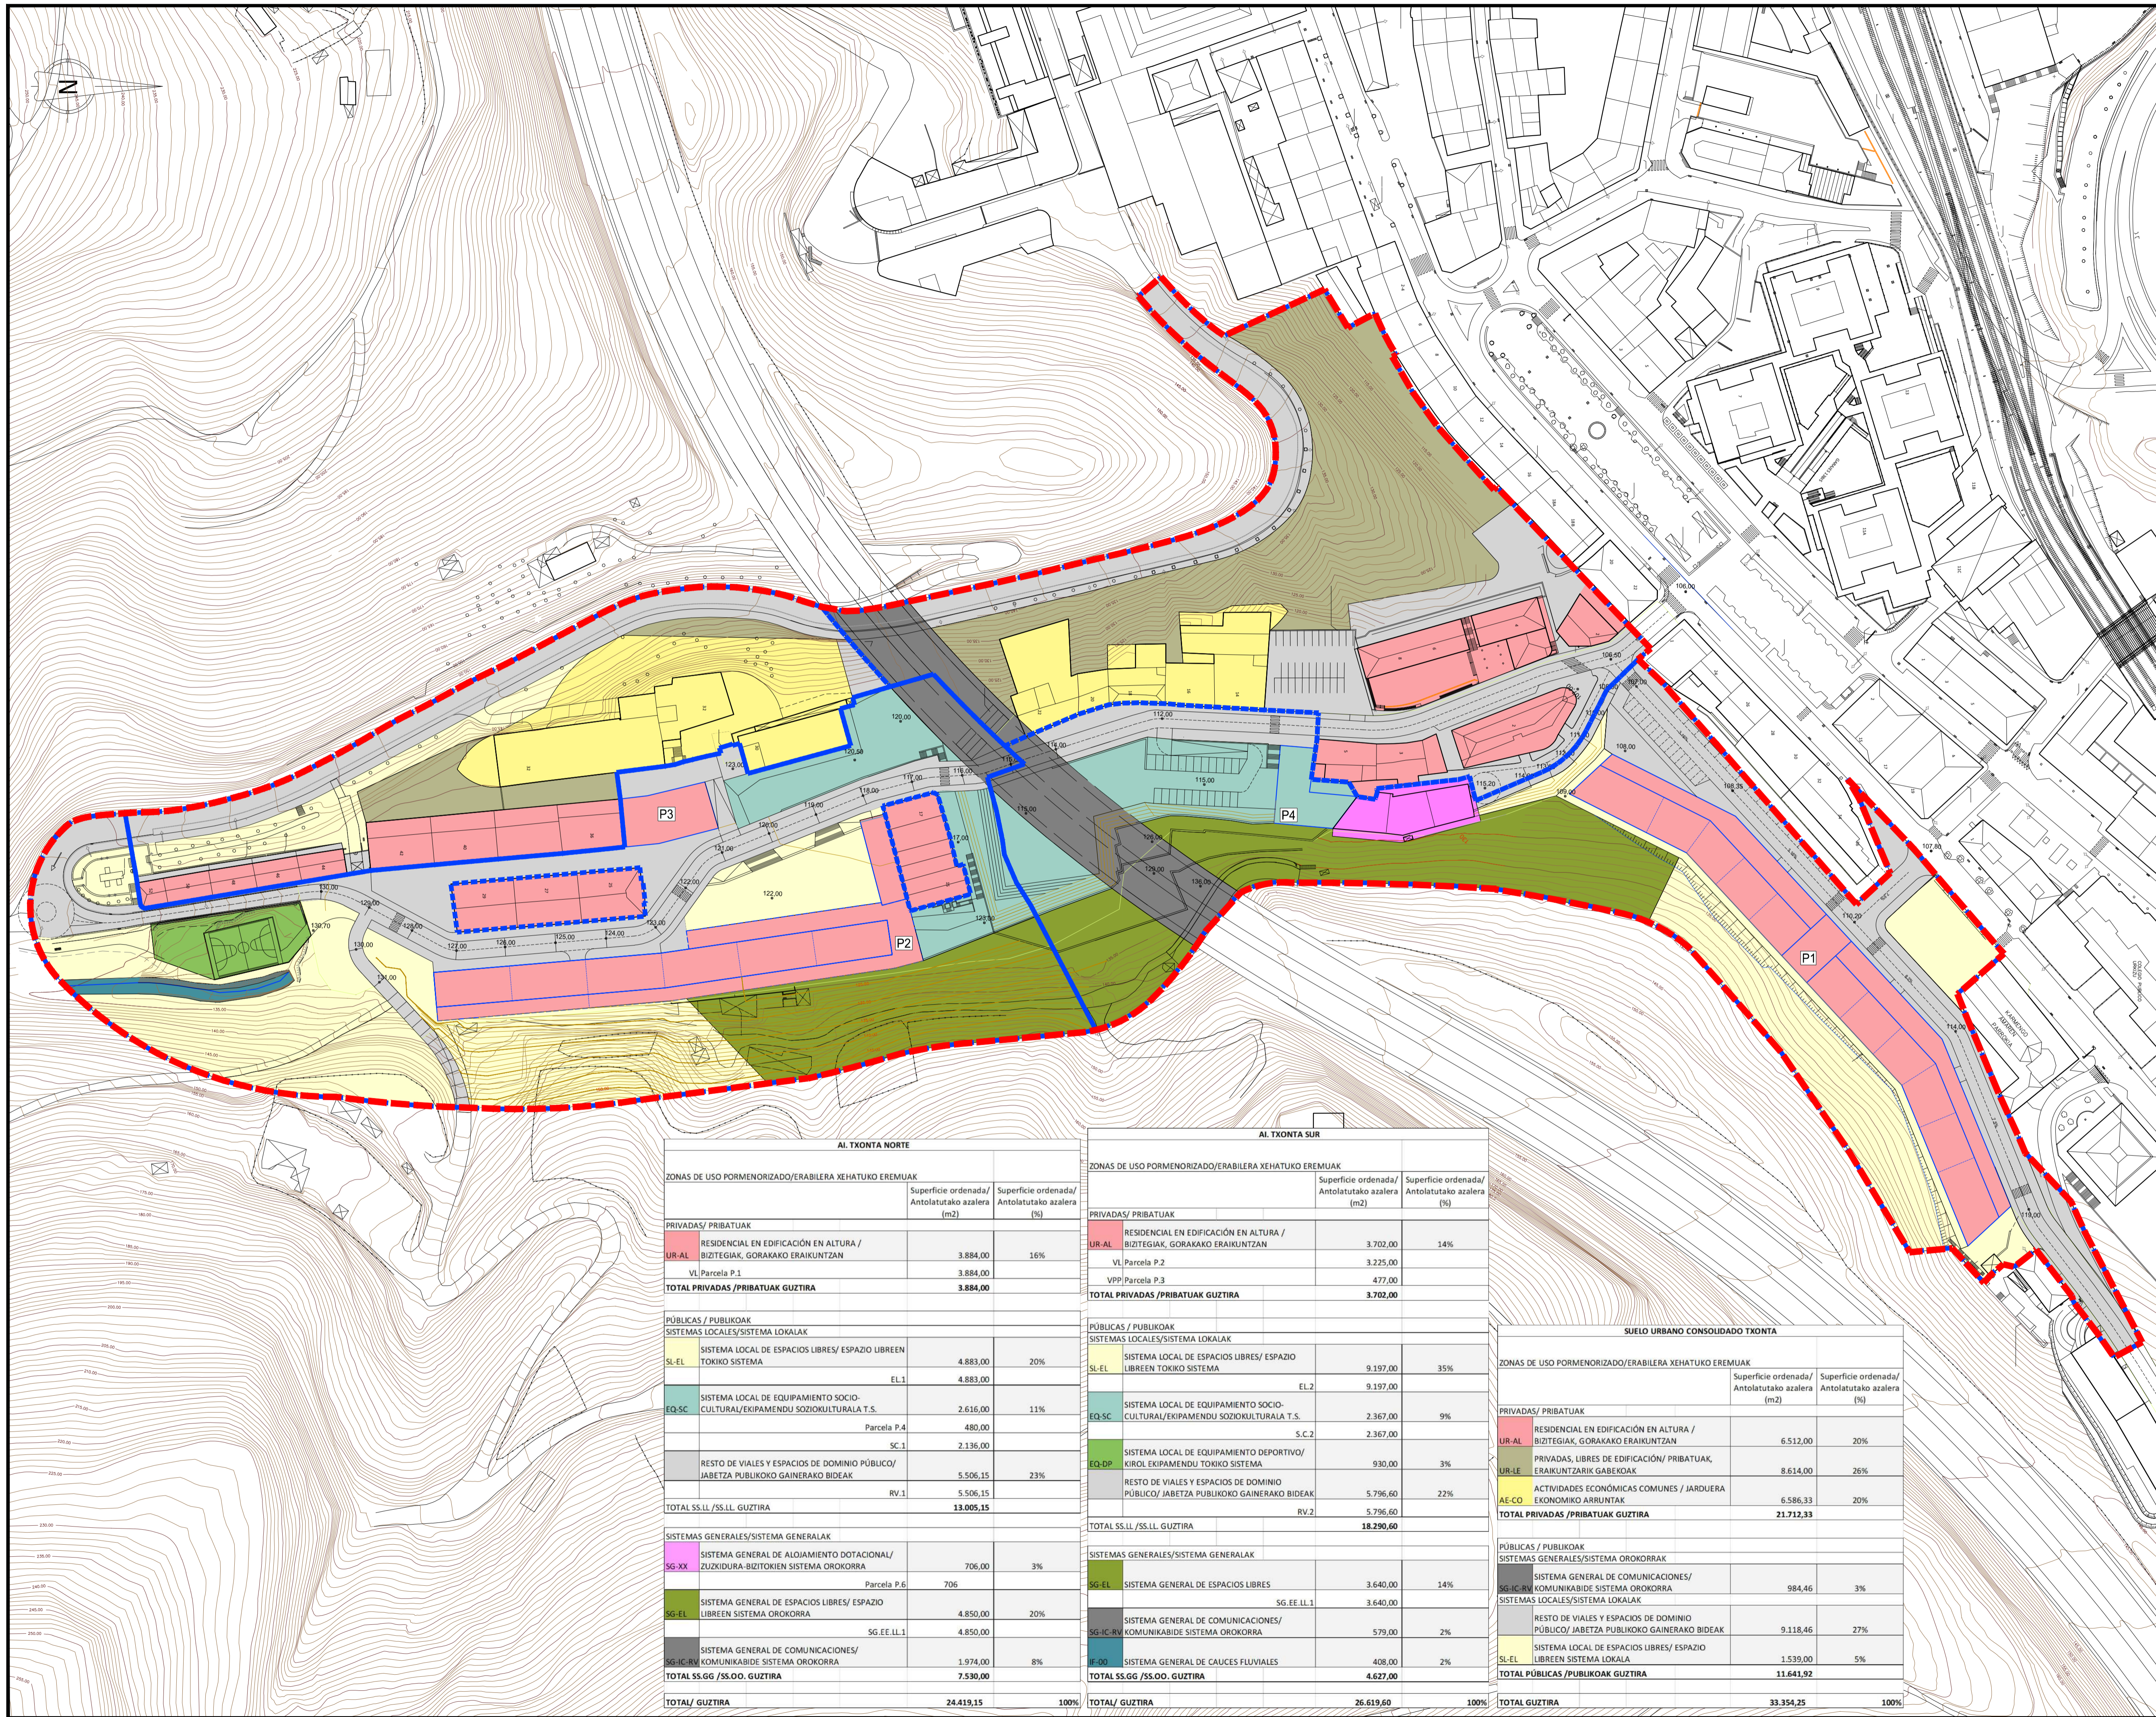

LEGENDA / LEYENDA:

	TXONTA EREMIKO MUGA LIMITE AMBITO TXONTA
	HIRIONTZA-ADIEREMULAREN MUGA / DELIMITACION DEL SUBAMBITO URBANISTICO

AI.125 TXONTA/
nº/zk. 17,19, 21 Errekatxu kalea

**HIRI ANTOLAMENDUKO
PLAN OROKORREN
ALDAKETA**

MODIFICACIÓN DEL PLAN
GENERAL DE ORDENACIÓN
URBANA

HASIERAKO ONARPENERAKO
DOKUMENTUA
DOCUMENTO PARA
APROBACIÓN INICIAL

enero 2024 urtarilla

EIBAR (GIPUZKOA)



W.I. IANZABENDE GURENARI
ALDARDA
IWI I P. G. I. N. O. S. E. D. E. F. E. D. I. C. I. O. N. A.
PORMENORIZADA

**ZONAKATZE XEHATUA.
(TXONTA)**

**ZONIFICACION PORMENORIZADA
(TXONTA)**

PO.01.1

DIN A1: 1 / 1.000
DIN A3: 1 / 2.000

PO.01.1_ZONIFICA_TXONTA.dwg

ANE NIREN MARTINEZ
Arkitektoa / Arquitecta


MARIA RODRIGUEZ
Arkitektoa / Arquitecta



AI. TXONTA NORTE			
ZONAS DE USO PORMENORIZADO/ERABILERA XEHATUKO EREMIUAK	Superficie ordenada/ Antolatutako azalera (m2)	Superficie ordenada/ Antolatutako azalera (%)	
PRIVADAS/ PRIBATUAK			
UR-AL RESIDENCIAL EN EDIFICACIÓN EN ALTURA / BIZITEGIAK, GORAKAKO ERAIKUNTZAN	3.884,00	16%	
V.L. Parcela P.1	3.884,00		
TOTAL PRIVADAS /PRIBATUAK GUZTIRA	3.884,00		
PÚBLICAS / PUBLIKOAK			
SISTEMAS LOCALES/SISTEMA LOKALAK			
SL-EL SISTEMA LOCAL DE ESPACIOS LIBRES/ ESPAZIO LIBREEN TOKIKO SISTEMA	4.883,00	20%	
EL.1	4.883,00		
EQ-SC SISTEMA LOCAL DE EQUIPAMIENTO SOCIO- CULTURAL/EKIPAMENDU SOZIOKULTURALA T.S.	2.616,00	11%	
Parcela P.4	480,00		
SC.1	2.136,00		
RESTO DE VIALES Y ESPACIOS DE DOMINIO PÚBLICO/ JABETZA PUBLIKOKO GAINERAKO BIDEAK	5.506,15	23%	
RV.1	5.506,15		
TOTAL SS.LL /SS.LL. GUZTIRA	13.005,15		
SISTEMAS GENERALES/SISTEMA GENERALAK			
SG-XX SISTEMA GENERAL DE ALOJAMIENTO DOTACIONAL/ ZUZKIDURA-BIZITOKIEN SISTEMA OROKORRA	706,00	3%	
Parcela P.6	706		
SG-EL SISTEMA GENERAL DE ESPACIOS LIBRES/ ESPAZIO LIBREEN SISTEMA OROKORRA	4.850,00	20%	
SG.EE.LL.1	4.850,00		
SG-IC.RV SISTEMA GENERAL DE COMUNICACIONES/ KOMUNIKABIDE SISTEMA OROKORRA	1.974,00	8%	
TOTAL SS.GG /SS.OO. GUZTIRA	7.530,00		
TOTAL/ GUZTIRA	24.419,15	100%	

AI. TXONTA SUR			
ZONAS DE USO PORMENORIZADO/ERABILERA XEHATUKO EREMIUAK	Superficie ordenada/ Antolatutako azalera (m2)	Superficie ordenada/ Antolatutako azalera (%)	
PRIVADAS/ PRIBATUAK			
UR-AL RESIDENCIAL EN EDIFICACIÓN EN ALTURA / BIZITEGIAK, GORAKAKO ERAIKUNTZAN	3.702,00	14%	
V.L. Parcela P.2	3.225,00		
V.PP. Parcela P.3	477,00		
TOTAL PRIVADAS /PRIBATUAK GUZTIRA	3.702,00		
PÚBLICAS / PUBLIKOAK			
SISTEMAS LOCALES/SISTEMA LOKALAK			
SL-EL SISTEMA LOCAL DE ESPACIOS LIBRES/ ESPAZIO LIBREEN TOKIKO SISTEMA	9.197,00	35%	
EL.2	9.197,00		
EQ-SC SISTEMA LOCAL DE EQUIPAMIENTO SOCIO- CULTURAL/EKIPAMENDU SOZIOKULTURALA T.S.	2.367,00	9%	
S.C.2	2.367,00		
EQ-DP SISTEMA LOCAL DE EQUIPAMIENTO DEPORTIVO/ KIRLO EKIPAMENDU TOKIKO SISTEMA	930,00	3%	
RESTO DE VIALES Y ESPACIOS DE DOMINIO PÚBLICO/ JABETZA PUBLIKOKO GAINERAKO BIDEAK	5.796,60	22%	
RV.2	5.796,60		
TOTAL SS.LL /SS.LL. GUZTIRA	18.290,60		
SISTEMAS GENERALES/SISTEMA GENERALAK			
SISTEMAS GENERALES/SISTEMA OROKORRAK			
SG-EL SISTEMA GENERAL DE ESPACIOS LIBRES	3.640,00	14%	
SG.EE.LL.1	3.640,00		
SG-IC.RV SISTEMA GENERAL DE COMUNICACIONES/ KOMUNIKABIDE SISTEMA OROKORRA	579,00	2%	
IF-OD SISTEMA GENERAL DE CAUCES FLUVIALES	408,00	2%	
TOTAL SS.GG /SS.OO. GUZTIRA	4.627,00		
TOTAL/ GUZTIRA	26.619,60	100%	

SUELO URBANO CONSOLIDADO TXONTA			
ZONAS DE USO PORMENORIZADO/ERABILERA XEHATUKO EREMIUAK	Superficie ordenada/ Antolatutako azalera (m2)	Superficie ordenada/ Antolatutako azalera (%)	
PRIVADAS/ PRIBATUAK			
UR-AL RESIDENCIAL EN EDIFICACIÓN EN ALTURA / BIZITEGIAK, GORAKAKO ERAIKUNTZAN	6.512,00	20%	
UR-LE PRIVADAS, LIBRES DE EDIFICACIÓN/ PRIBATUAK, ERAIKUNTZARIK GABEKOAK	8.614,00	26%	
AE-CO ACTIVIDADES ECONÓMICAS COMUNES / JARDUERA EKONOMIKO ARRUNTAK	6.586,33	20%	
TOTAL PRIVADAS /PRIBATUAK GUZTIRA	21.712,33		
PÚBLICAS / PUBLIKOAK			
SISTEMAS GENERALES/SISTEMA OROKORRAK			
SG-IC.RV SISTEMA GENERAL DE COMUNICACIONES/ KOMUNIKABIDE SISTEMA OROKORRA	984,46	3%	
SISTEMAS LOCALES/SISTEMA LOKALAK			
RESTO DE VIALES Y ESPACIOS DE DOMINIO PÚBLICO/ JABETZA PUBLIKOKO GAINERAKO BIDEAK	9.118,46	27%	
SL-EL SISTEMA LOCAL DE ESPACIOS LIBRES/ ESPAZIO LIBREEN SISTEMA LOKALA	1.539,00	5%	
TOTAL PÚBLICAS /PUBLIKOAK GUZTIRA	11.641,92		
TOTAL GUZTIRA	33.354,25	100%	

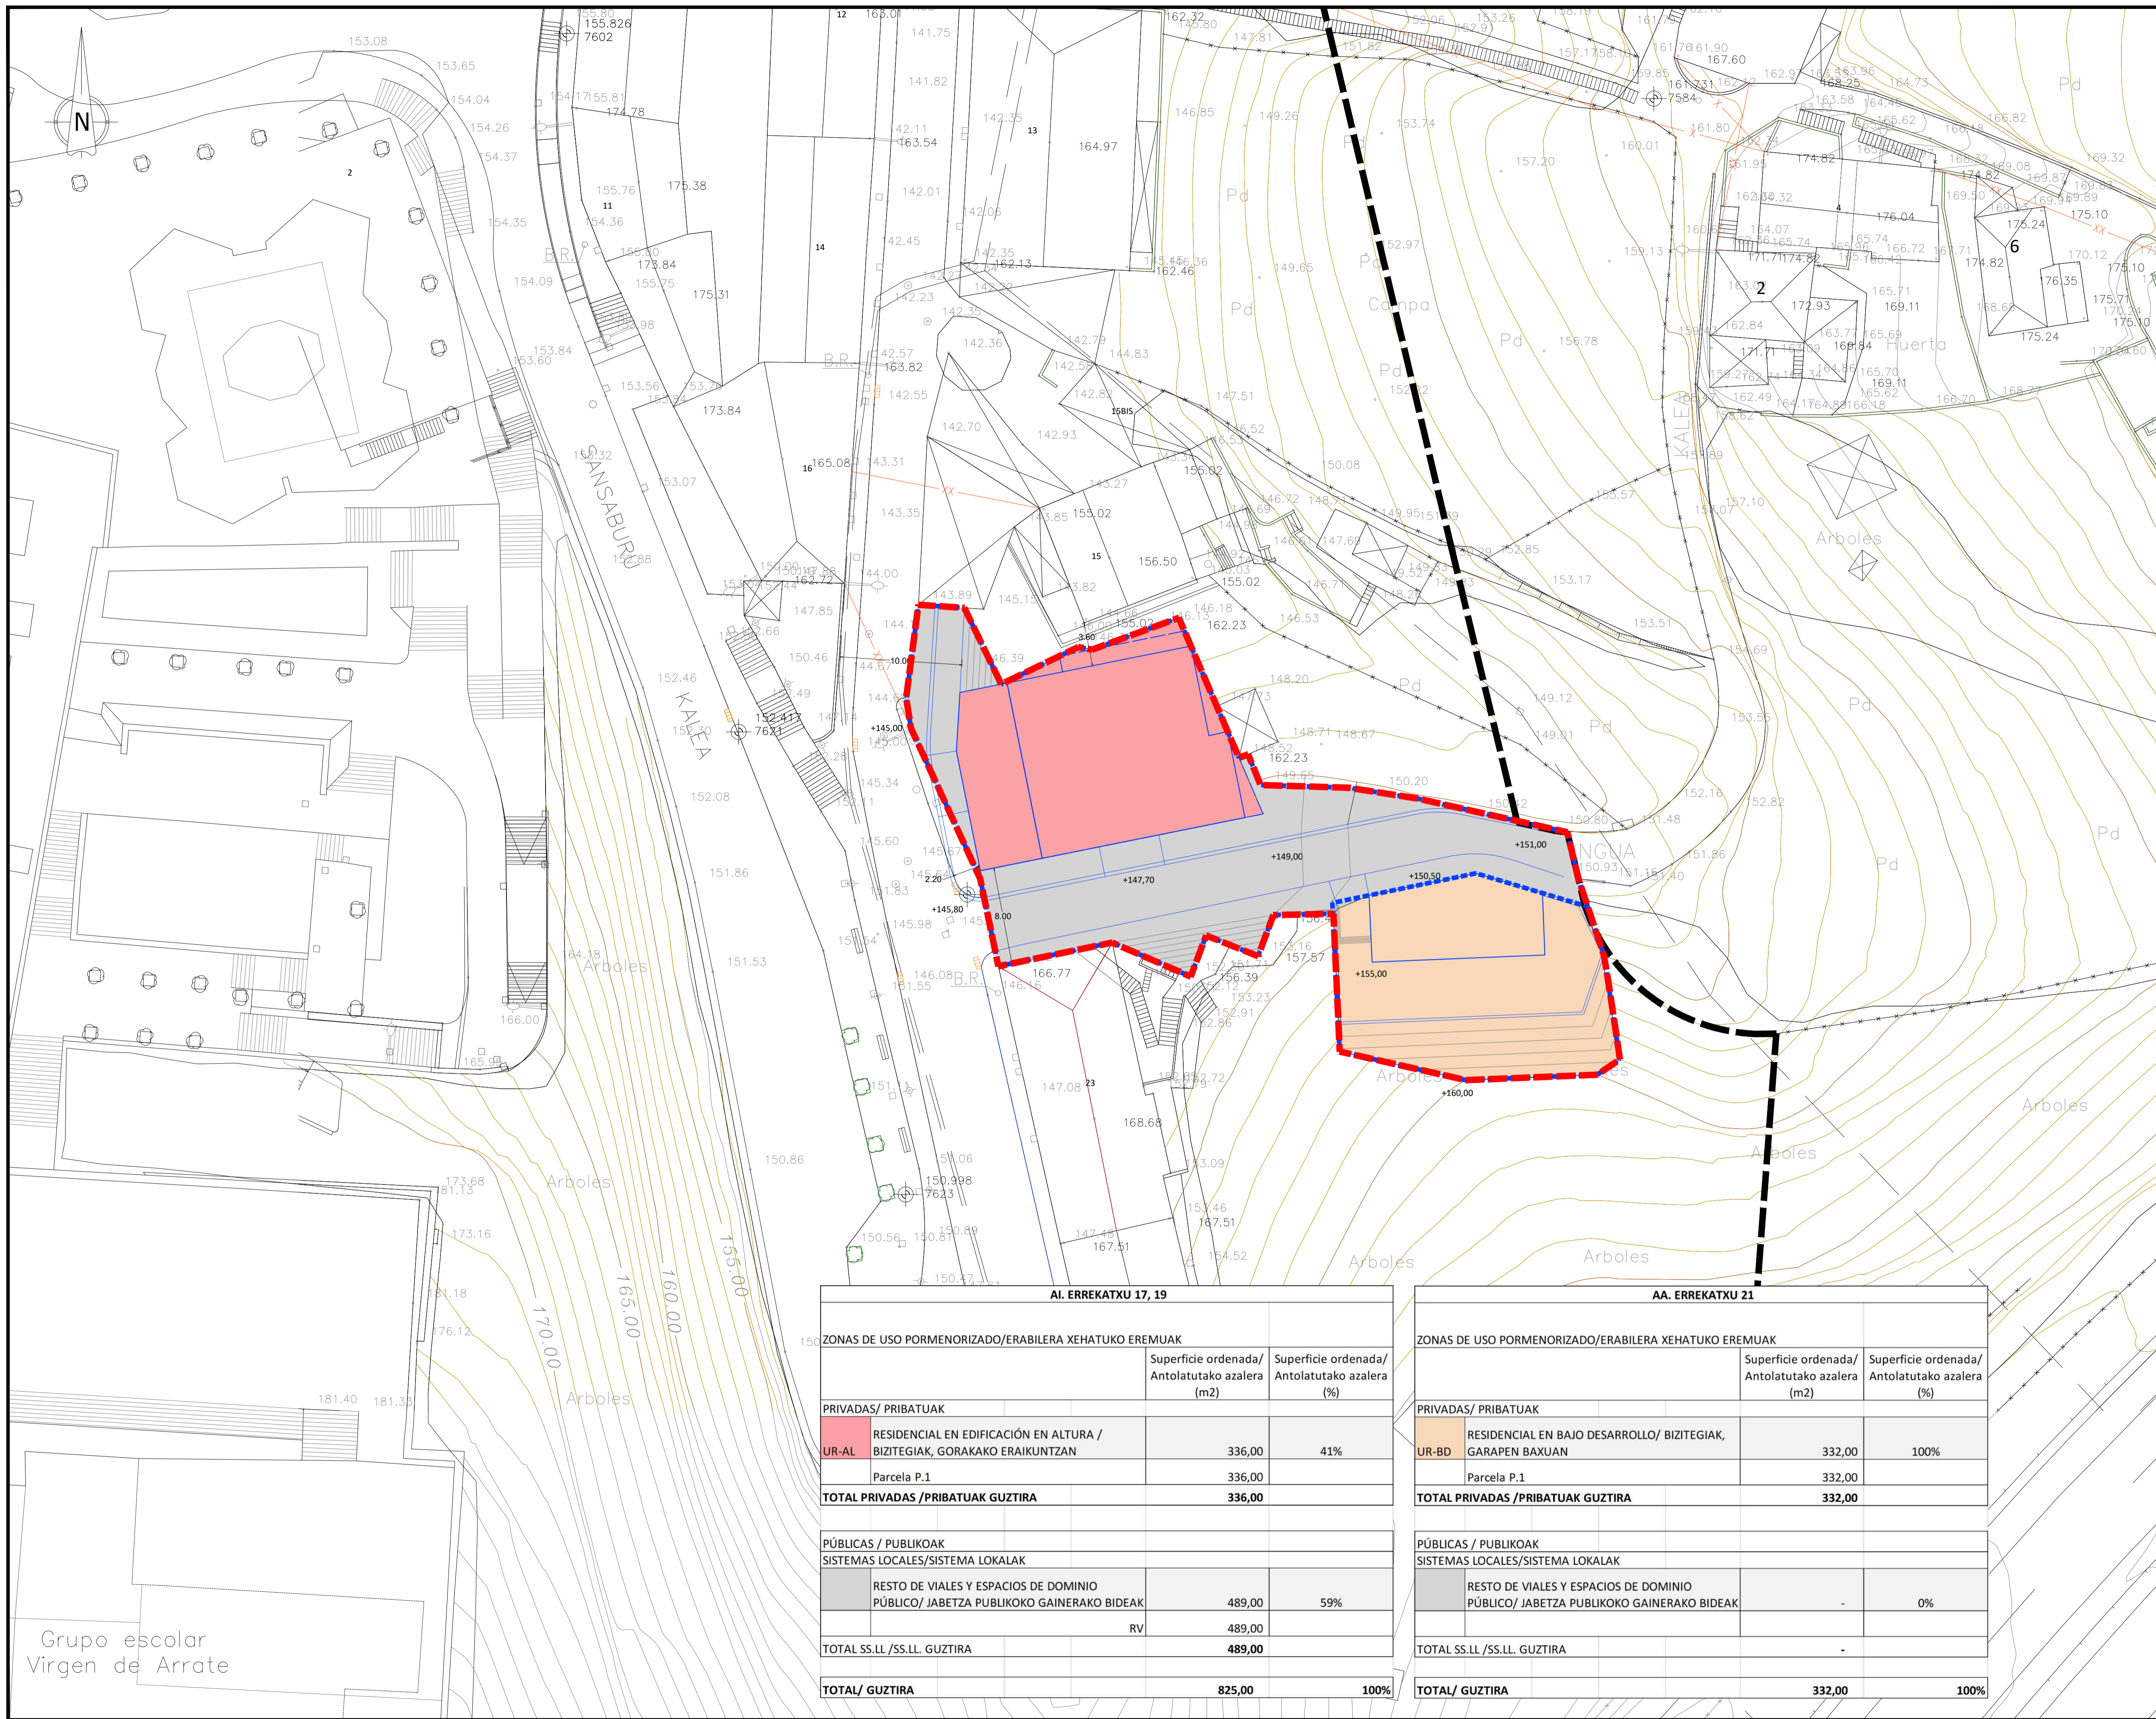

LEGENDA / LEGENDA:

	ERREKATXU EREMUKO MUGA LIMITE AMBITO ERREKATXU
	HIRIGINTZA-AZPIEREMUAREN MUGA / DELIMITACION DEL SUBAMBITO URBANISTICO

AI.125 TXONTA/
nº/zk. 17,19, 21 Errekatxu kalea

**HIRI ANTOLAMENDUKO
PLAN OROKORAREN
ALDAKETA**

MODIFICACIÓN DEL PLAN
GENERAL DE ORDENACIÓN
URBANA

HASIERAKO ONARPENERAKO
DOKUMENTUA
DOCUMENTO PARA
APROBACIÓN INICIAL

enero 2024 urtarilla

EIBAR (GIPIZKOA)



VII. ANTOLAMENDU XEHETAKO
PLANOAK
VII. PLANOS DE ORDENACIÓN
PORMENORIZADA

**ZONAKATZE XEHATUTA.
(ERREKATXU)**

**ZONIFICACION PORMENORIZADA
(ERREKATXU)**

PO.01.2

DIN A1: 1/250
DIN A3: 1/500

0 2.5 5 7.5 10m

PO.01.2_ZONIFICA_ERREKATXU.dwg

ANE NIREN MARTINEZ
Arkitektoa / Arquitecta

MARIA RODRIGUEZ
Arkitektoa / Arquitecta


KREAN

KREAN, S. COOP. · www.krean.com

AI. ERREKATXU 17, 19		
ZONAS DE USO PORMENORIZADO/ERABILERA XEHATUKO EREMUAK	Superficie ordenada/ Antolatutako azalera (m2)	Superficie ordenada/ Antolatutako azalera (%)
PRIVADAS / PRIBATUAK		
RESIDENCIAL EN EDIFICACIÓN EN ALTAURA / UR-AL BIZITEGIAK, GORAKAKO ERAIKUNTZAN	336,00	41%
Parcela P.1	336,00	
TOTAL PRIVADAS /PRIBATUAK GUZTIRA	336,00	
PÚBLICAS / PUBLIKOAK		
SISTEMAS LOCALES/SISTEMA LOKALAK		
RESTO DE VIALES Y ESPACIOS DE DOMINIO PÚBLICO/ JABETZA PUBLIKOKO GAINERAKO BIDEAK	489,00	59%
RV	489,00	
TOTAL SS.LL /SS.LL. GUZTIRA	489,00	
TOTAL/ GUZTIRA	825,00	100%

AA. ERREKATXU 21		
ZONAS DE USO PORMENORIZADO/ERABILERA XEHATUKO EREMUAK	Superficie ordenada/ Antolatutako azalera (m2)	Superficie ordenada/ Antolatutako azalera (%)
PRIVADAS / PRIBATUAK		
RESIDENCIAL EN BAJO DESARROLLO/ BIZITEGIAK, GARAPEN BAXUAN	332,00	100%
Parcela P.1	332,00	
TOTAL PRIVADAS /PRIBATUAK GUZTIRA	332,00	
PÚBLICAS / PUBLIKOAK		
SISTEMAS LOCALES/SISTEMA LOKALAK		
RESTO DE VIALES Y ESPACIOS DE DOMINIO PÚBLICO/ JABETZA PUBLIKOKO GAINERAKO BIDEAK	-	0%
TOTAL SS.LL /SS.LL. GUZTIRA	-	
TOTAL/ GUZTIRA	332,00	100%

Grupo escolar
Virgen de Arrate

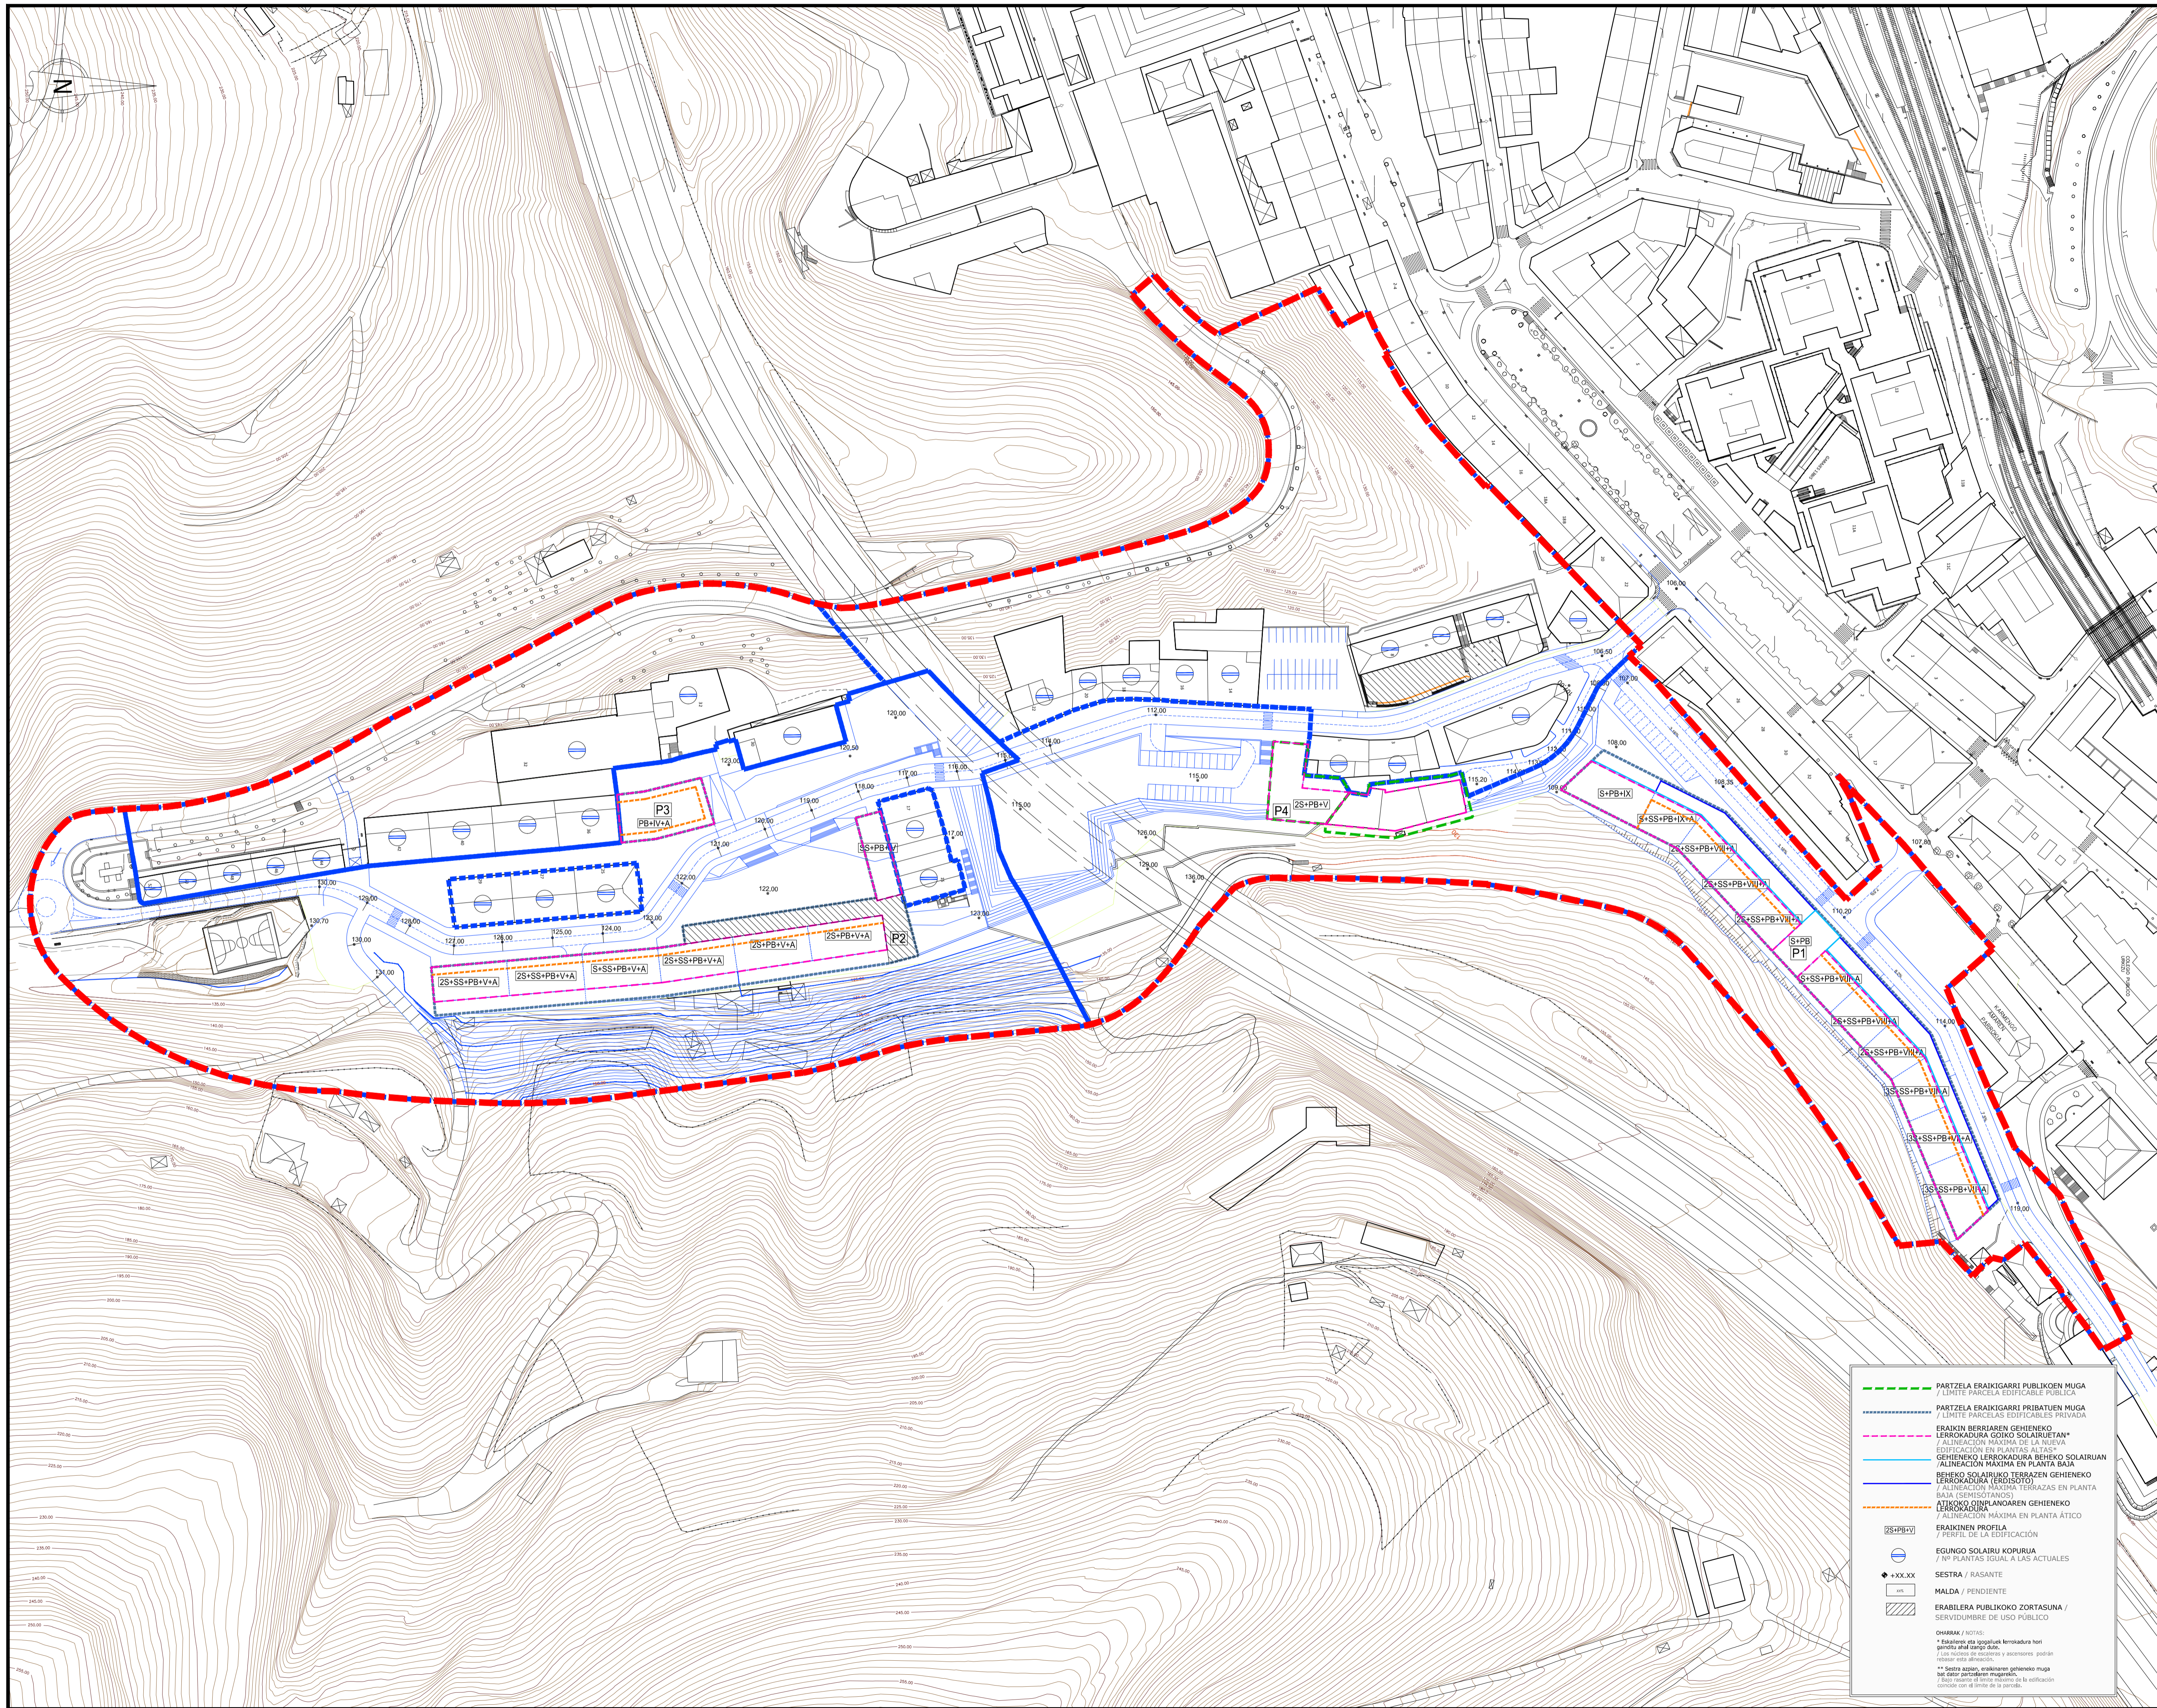

LEGENDA / LEYENDA:

	TXONTA EREMIKO MUGA LIMITE AREA DE TXONTA
	HIRIONTZA-ADIEREMAIAREN MUGA / DELIMITACION DEL SUBAMBITO URBANISTICO

Oharra: Eraikitzenaren parametroen definizio zehatza Patikular Araudian garatzen da (5.2.2 DOK.)
 Nota: La definición en detalle de los parámetros de la edificación se desarrolla en la Normativa Particular (DOC.5.2.2.)

proiektua
proyeto

AI.125 TXONTA/
nº/zk. 17,19, 21 Errekatxu kalea

**HIRI ANTOLAMENDUKO
PLAN OROKORREN
ALDAKETA**

**MODIFICACIÓN DEL PLAN
GENERAL DE ORDENACIÓN
URBANA**

HASIERAKO ONARPENERAKO
DOKUMENTUA
DOCUMENTO PARA
APROBACIÓN INICIAL

enero 2024 urtarria

EIBAR (GIPUZKOIA)

fasea
fase

data
fecha

kokalekua
situación

sustazalea
promotor

planoa
plano

**WIL INDIAGORRIEN DOKUMENTARIO
ALDAROKA**

ITWIPROBIAZKO ENDEFERDIZIEN AITZAKIA
PORMENORIZADA

**LERROKADURAK ETA SESTRAK
(TXONTA)**

**ALINEACIONES Y RASANTES
(TXONTA)**

PO.02.1

escala
escala

DIN A1: 1 / 1.000
DIN A3: 1 / 2.000

0 10 20 30 40m

idazle taldea
equipo redactor

ANE NIREN MARTINEZ
Arkitektoa / Arquitecta

MARIA RODRIGUEZ
Arkitektoa / Arquitecta

KREAN

PO.02.1_ALINEA_TXONTA.dwg

PARTZELA ERAIKIGARRI PUBLIKOEN MUGA
/ LIMITE PARCELA EDIFICABLE PUBLICA

PARTZELA ERAIKIGARRI PRIVATUEN MUGA
/ LIMITE PARCELA EDIFICABLE PRIVADA

**ERAIKIN BERRIAREN GEHIENOKO
LERROKADURA GOIKO SOLAIRUETAN***
/ ALINEACION MAXIMA DE LA NUEVA
EDIFICACION EN PLANTAS ALTAS
GEHIENOKO LERROKADURA BEHEKO SOLAIRUAN
/ ALINEACION MAXIMA EN PLANTA BAJA

**BEHEKO SOLAIRUKO TERRAZEN GEHIENOKO
LERROKADURA (ERDIOKI)**
/ ALINEACION MAXIMA TERRAZAS EN PLANTA
BAJA (SERVIDORIOS)

**ATIKOKO OINPLANOAREN GEHIENOKO
LERROKADURA**
/ ALINEACION MAXIMA EN PLANTA ATICO

ERAIKINEN PROFILA
/ PERFIL DE LA EDIFICACION

EGUNGO SOLAIRU KOPURUA
/ Nº PLANTAS IGUAL A LAS ACTUALES

SESTRA / RASANTE

MALDA / PENDIENTE


**ERABILERA PUBLIKOKO ZORTASUNA /
SERVIDUMBRE DE USO PUBLICO**

OHARRAK / NOTAS:

* Eraikitze eta agokatuak lerrokadura honi gertatu ahal izango dira.
/ Los cambios de estructura y accesos pueden realizarse sobre elevación.

** Sestra azken, eraikitzenaren gehieneko muga bera izan behar duena.
/ Bajo rasante el límite máximo de la edificación coincide con el límite de la parcela.



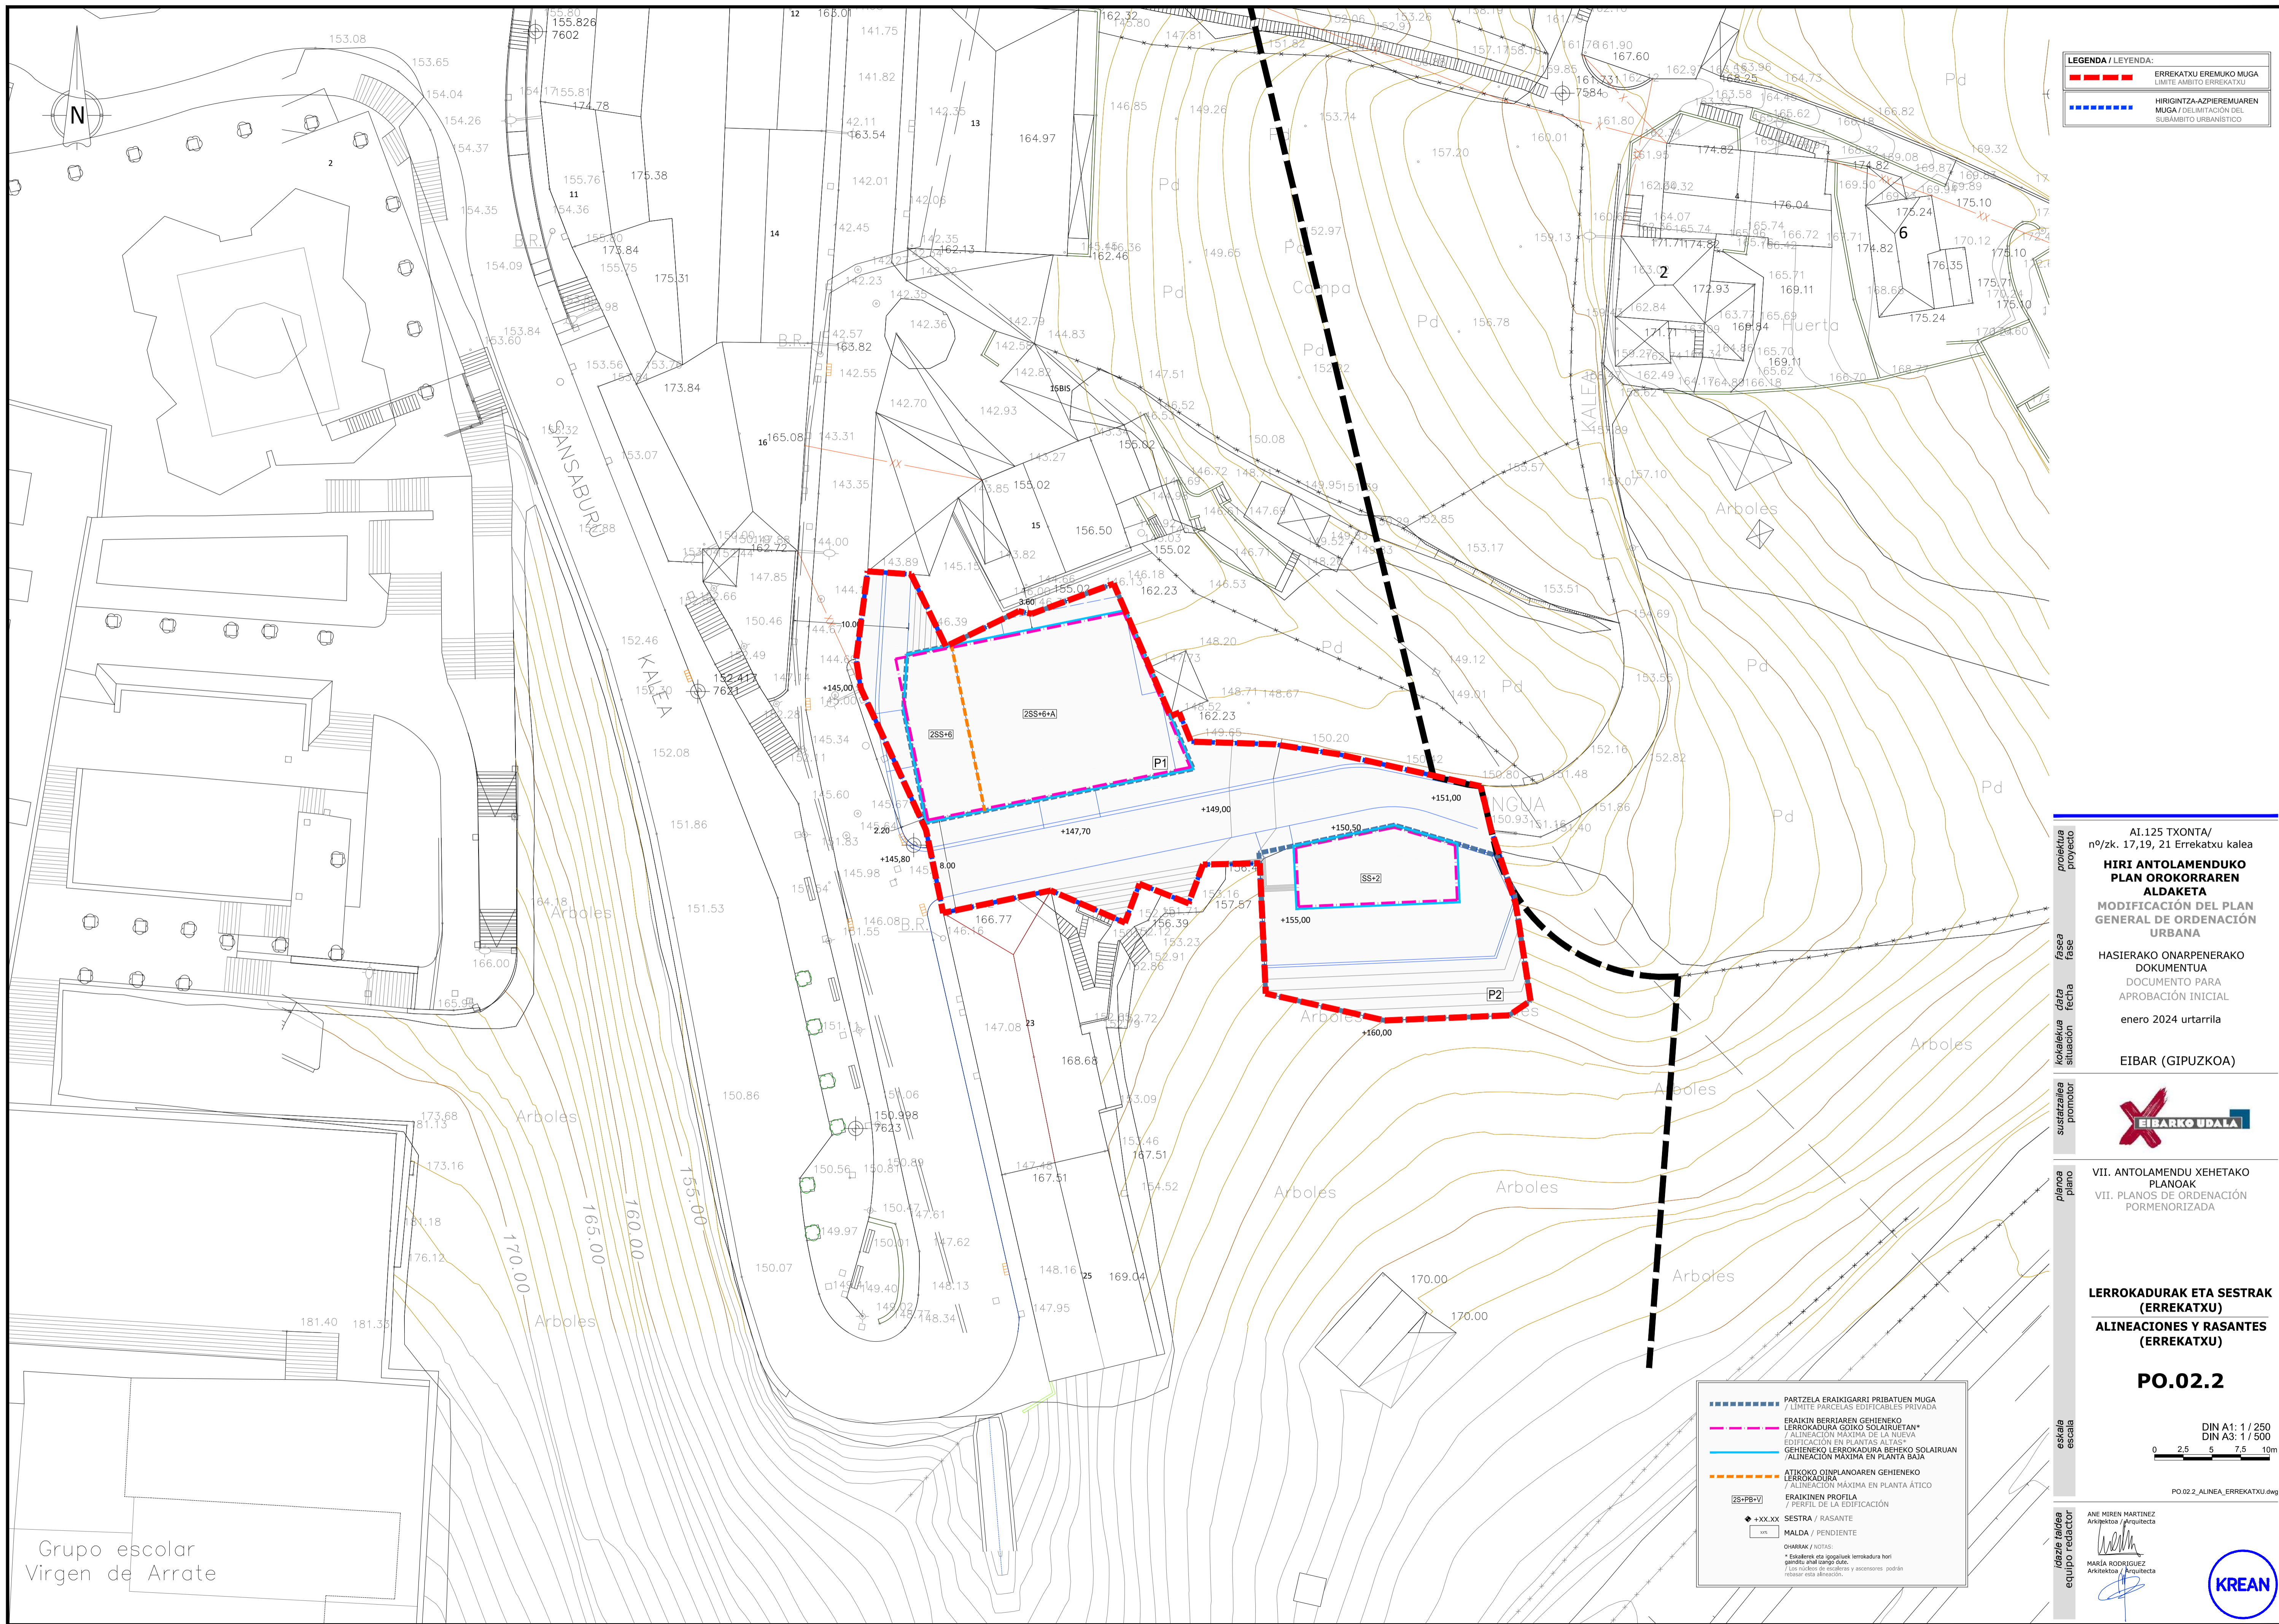

LEGENDA / LEYENDA:	
	ERREKATXU EREMUKO MUGA LÍMITE ÁMBITO ERREKATXU
	HIRIGINTZA-AZPIEREMUAREN MUGA / DELIMITACIÓN DEL SUBÁMBITO URBANÍSTICO

AI.125 TXONTA/
 nº/zk. 17,19, 21 Errekatxu kalea
**HIRI ANTOLAMENDUKO
 PLAN OROKORAREN
 ALDAKETA**
 MODIFICACIÓN DEL PLAN
 GENERAL DE ORDENACIÓN
 URBANA
 HASIERAKO ONARPENERAKO
 DOKUMENTUA
 DOCUMENTO PARA
 APROBACIÓN INICIAL
 enero 2024 urtarilla
EIBAR (GIPUZKOA)



VII. ANTOLAMENDU XEHETAKO
 PLANOAK
 VII. PLANOS DE ORDENACIÓN
 PORMENORIZADA


**LERROKADURAK ETA SESTRAK
 (ERREKATXU)**
**ALINEACIONES Y RASANTES
 (ERREKATXU)**
PO.02.2

DIN A1: 1 / 250
 DIN A3: 1 / 500
 0 2.5 5 7.5 10m
 PO.02.2_ALINEA_ERREKATXU.dwg

ANE NIREN MARTINEZ
 Arkitektoa / Arquitecta
 MARÍA RODRIGUEZ
 Arkitektoa / Arquitecta
KREAN
 KREAN, S. COOP. · www.krean.com

	PARTZELA ERAIKIGARRI PRIBATUEN MUGA / LÍMITE PARCELAS EDIFICABLES PRIVADA
	ERAKIN BERRIAREN GEHIENKO LERROKADURA GOIKO SOLAIRUETAN* / ALINEACIÓN MÁXIMA DE LA NUEVA EDIFICACIÓN EN PLANTAS ALTAS*
	GEHIENKO LERROKADURA BEHEKO SOLAIRUAN / ALINEACIÓN MÁXIMA EN PLANTA BAJA
	ATIKOKO OINPLANOAREN GEHIENKO LERROKADURA / ALINEACIÓN MÁXIMA EN PLANTA ÁTICO
	ERAKINEN PROFILA / PERFIL DE LA EDIFICACIÓN
	→ XX.XX SESTRA / RASANTE
	vx MALDA / PENDIENTE
OHARRAK / NOTAS:	
*Eskaintza eta agokorak lerrokadura hori gertatu ezin diren kasuetan.	
* Los núcleos de escaleras y ascensores podrán reservar esta alineación.	

Grupo escolar
Virgen de Arrate

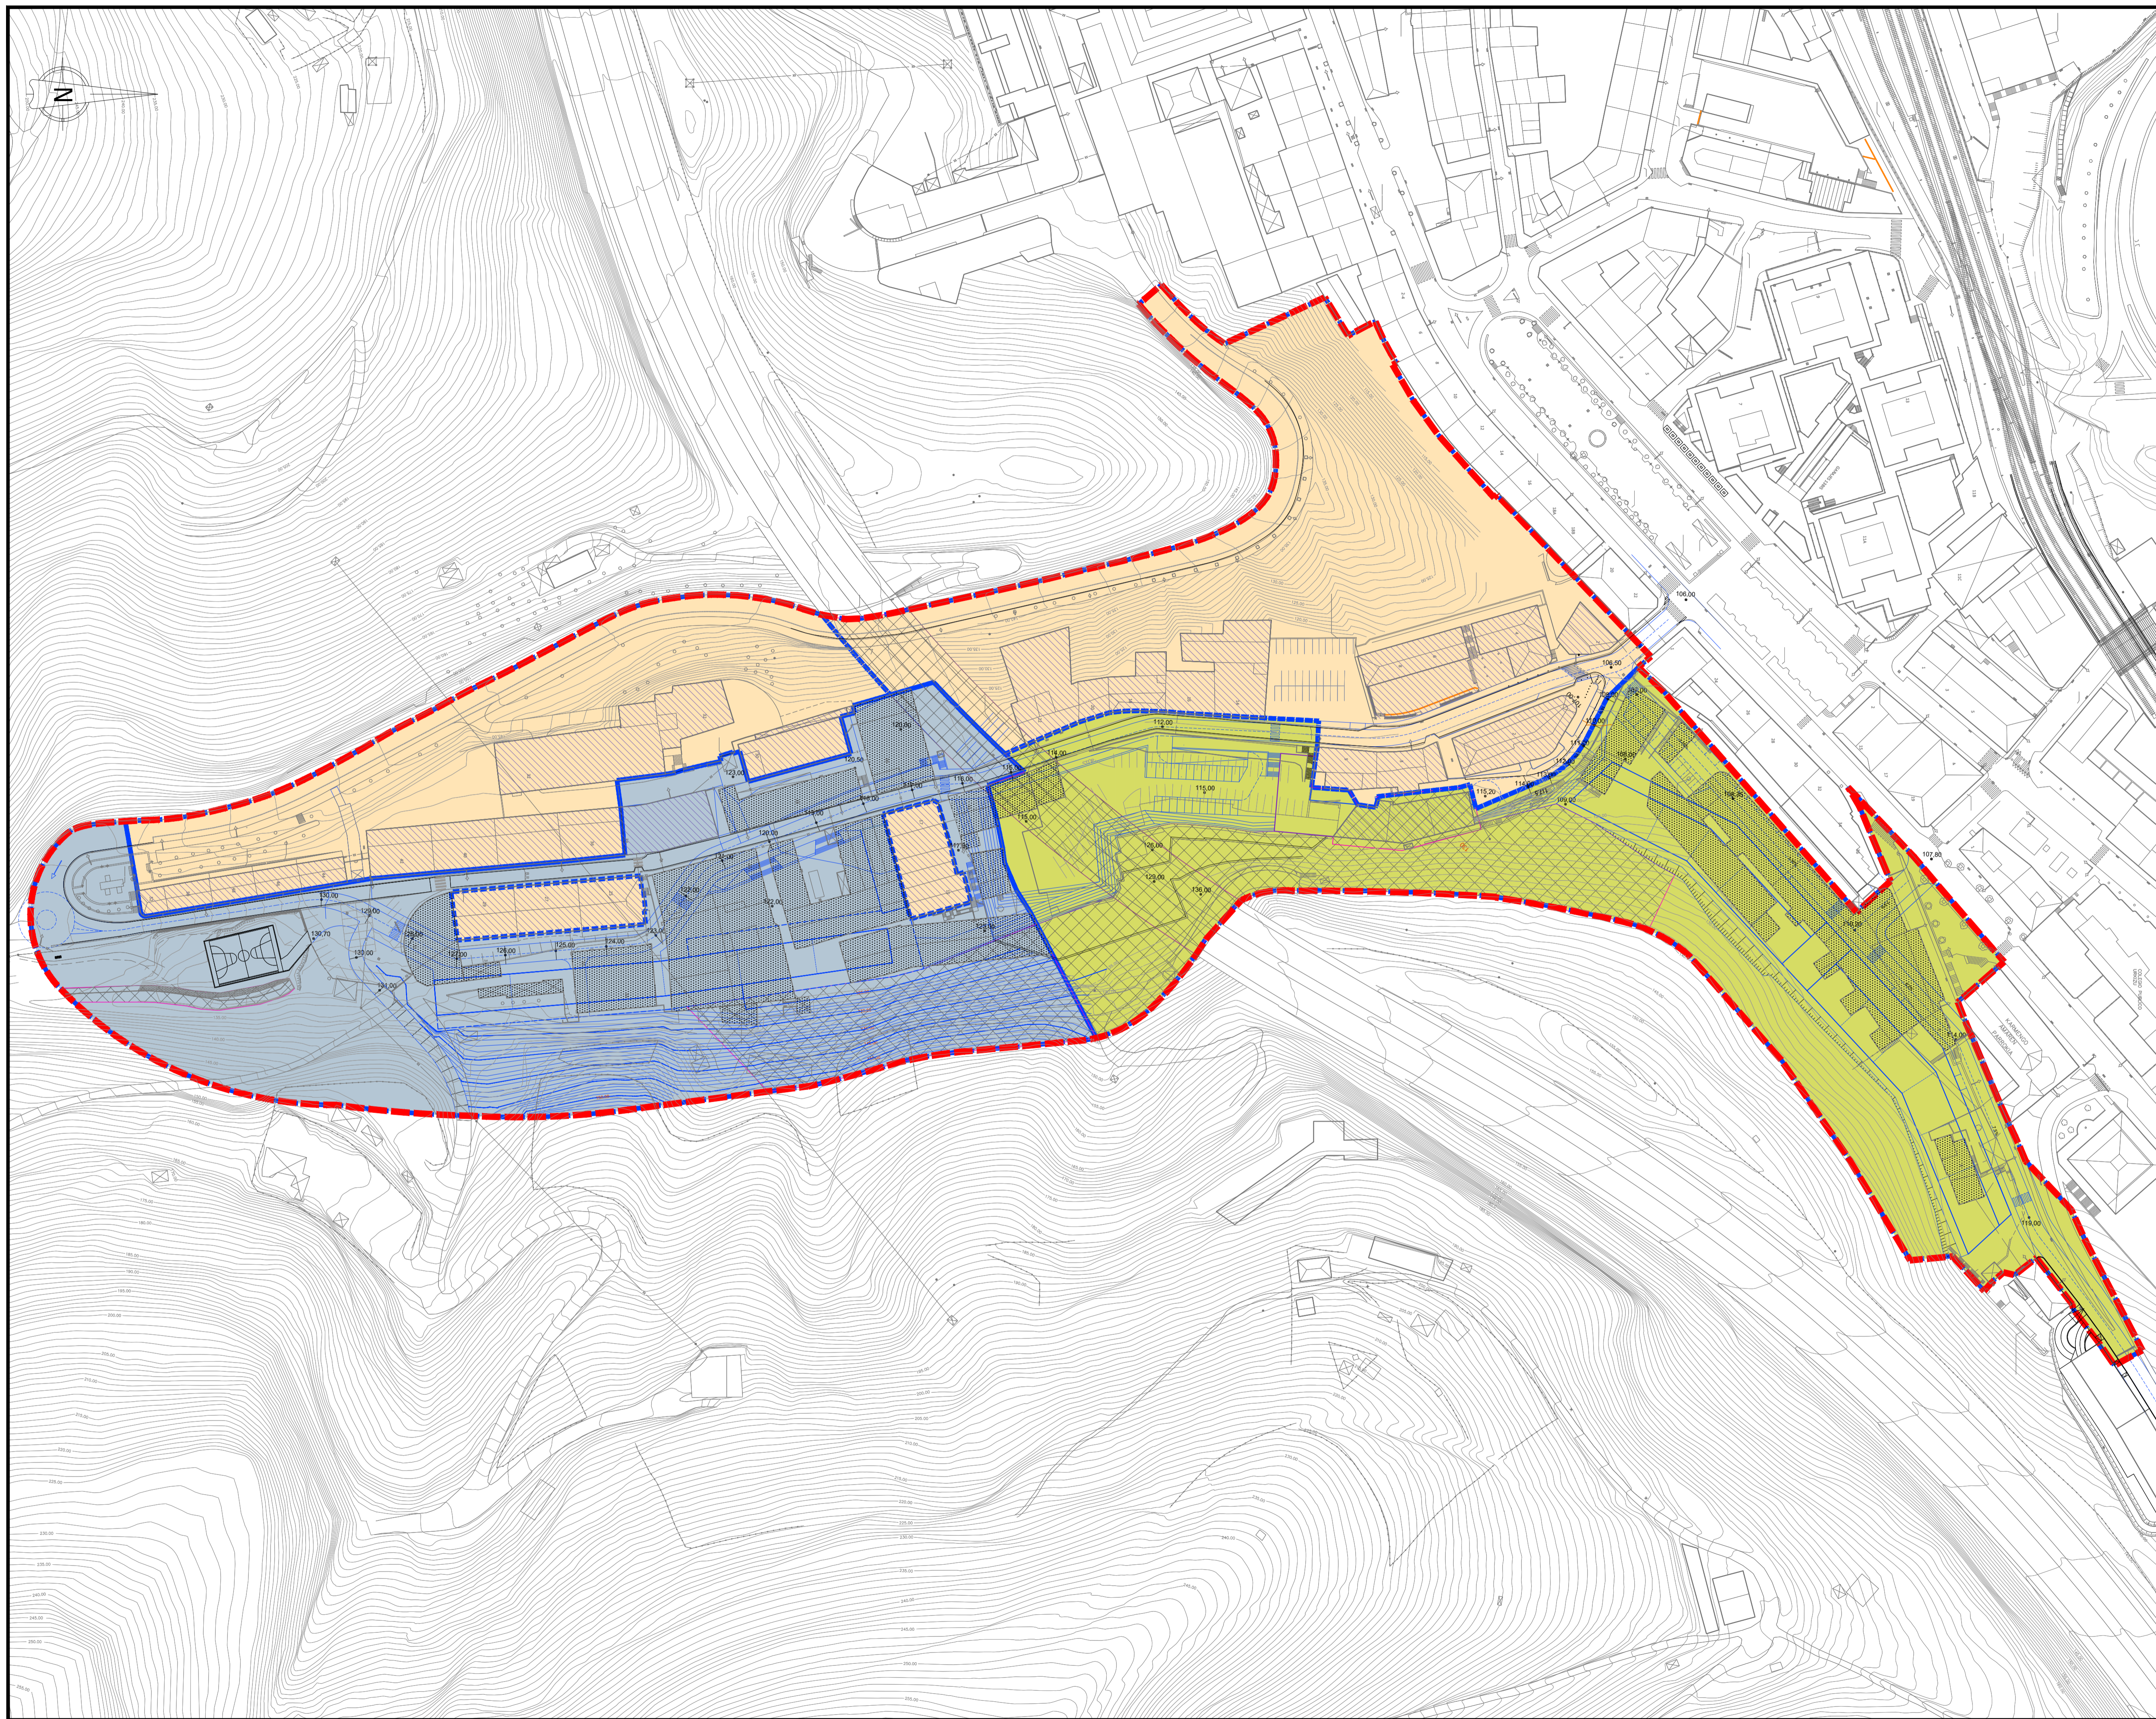

LEGENDA / LEYENDA:

	TXONTA EREMIKO MUGA / LIMITE ABIERTO TXONTA
	HIRIGINTZA-AZPIEREMUAREN MUGA / DELIMITACIÓN DEL SUBÁMBITO URBANÍSTICO
	A.I. TXONTA NORTE. JARDUKETA INTEGRATUA / ACTUACIÓN INTEGRADA A.I. TXONTA NORTE
	A.I. TXONTA SUR. JARDUKETA INTEGRATUA / ACTUACIÓN INTEGRADA A.I. TXONTA SUR
	HIRI LURZORU FINKATUA / SUELO URBANO CONSOLIDADO
	KUDEAKETA-AZPIEREMUARI ATXIKITAKO SISTEMA OROKORRA / SISTEMA GENERAL ADSCRITO AL SUBÁMBITO DE GESTIÓN
	ERAKUNTZA FINKATUA / EDIFICACION CONSOLIDADA
	ANTOLAMENDUZ KANPOKO ERAIKUNTZA / EDIFICACIÓN EN SITUACIÓN DE FUERA DE ORDENACIÓN

proiektua / proyecto
 nº/2k. 17,19, 21 Erekatxu kalea
HIRI ANTOLAMENDUKO PLAN OROKORREN ALDAKETA
MODIFICACIÓN DEL PLAN GENERAL DE ORDENACIÓN URBANA
 fasea / fase
 HASIERAKO ONARPENERAKO DOKUMENTUA
 DOCUMENTO PARA APROBACIÓN INICIAL
 data / fecha
 enero 2024 urtarria
 kokalekua / situación
 EIBAR (GIPUZKOA)



planoa / plano
 W.I. INDIAGORRIEN DOKUMENTUARIAN
ALDAROK
 ITXIPROZAKO BARRIOEN ETXEREN BARRIOEN
 PORMENORIZADA

HIRIGINTZA-EGIKARITZAKO BALDINTZAK. JARDUKETAREN MUGAKETA. (TXONTA)

CONDICIONES DE EJECUCIÓN URBANÍSTICA. DELIMITACIÓN DE ACTUACIONES (TXONTA)


PO.03.1

eskala / escala
 DIN A1: 1 / 1.000
 DIN A3: 1 / 2.000

PO.03.1_GESTION_TXONTA.dwg

idazle taldea / equipo redactor
 ANE NIREN MARTINEZ
 Arkitektoa / Arquitecta
 MARIA RODRIGUEZ
 Arkitektoa / Arquitecta



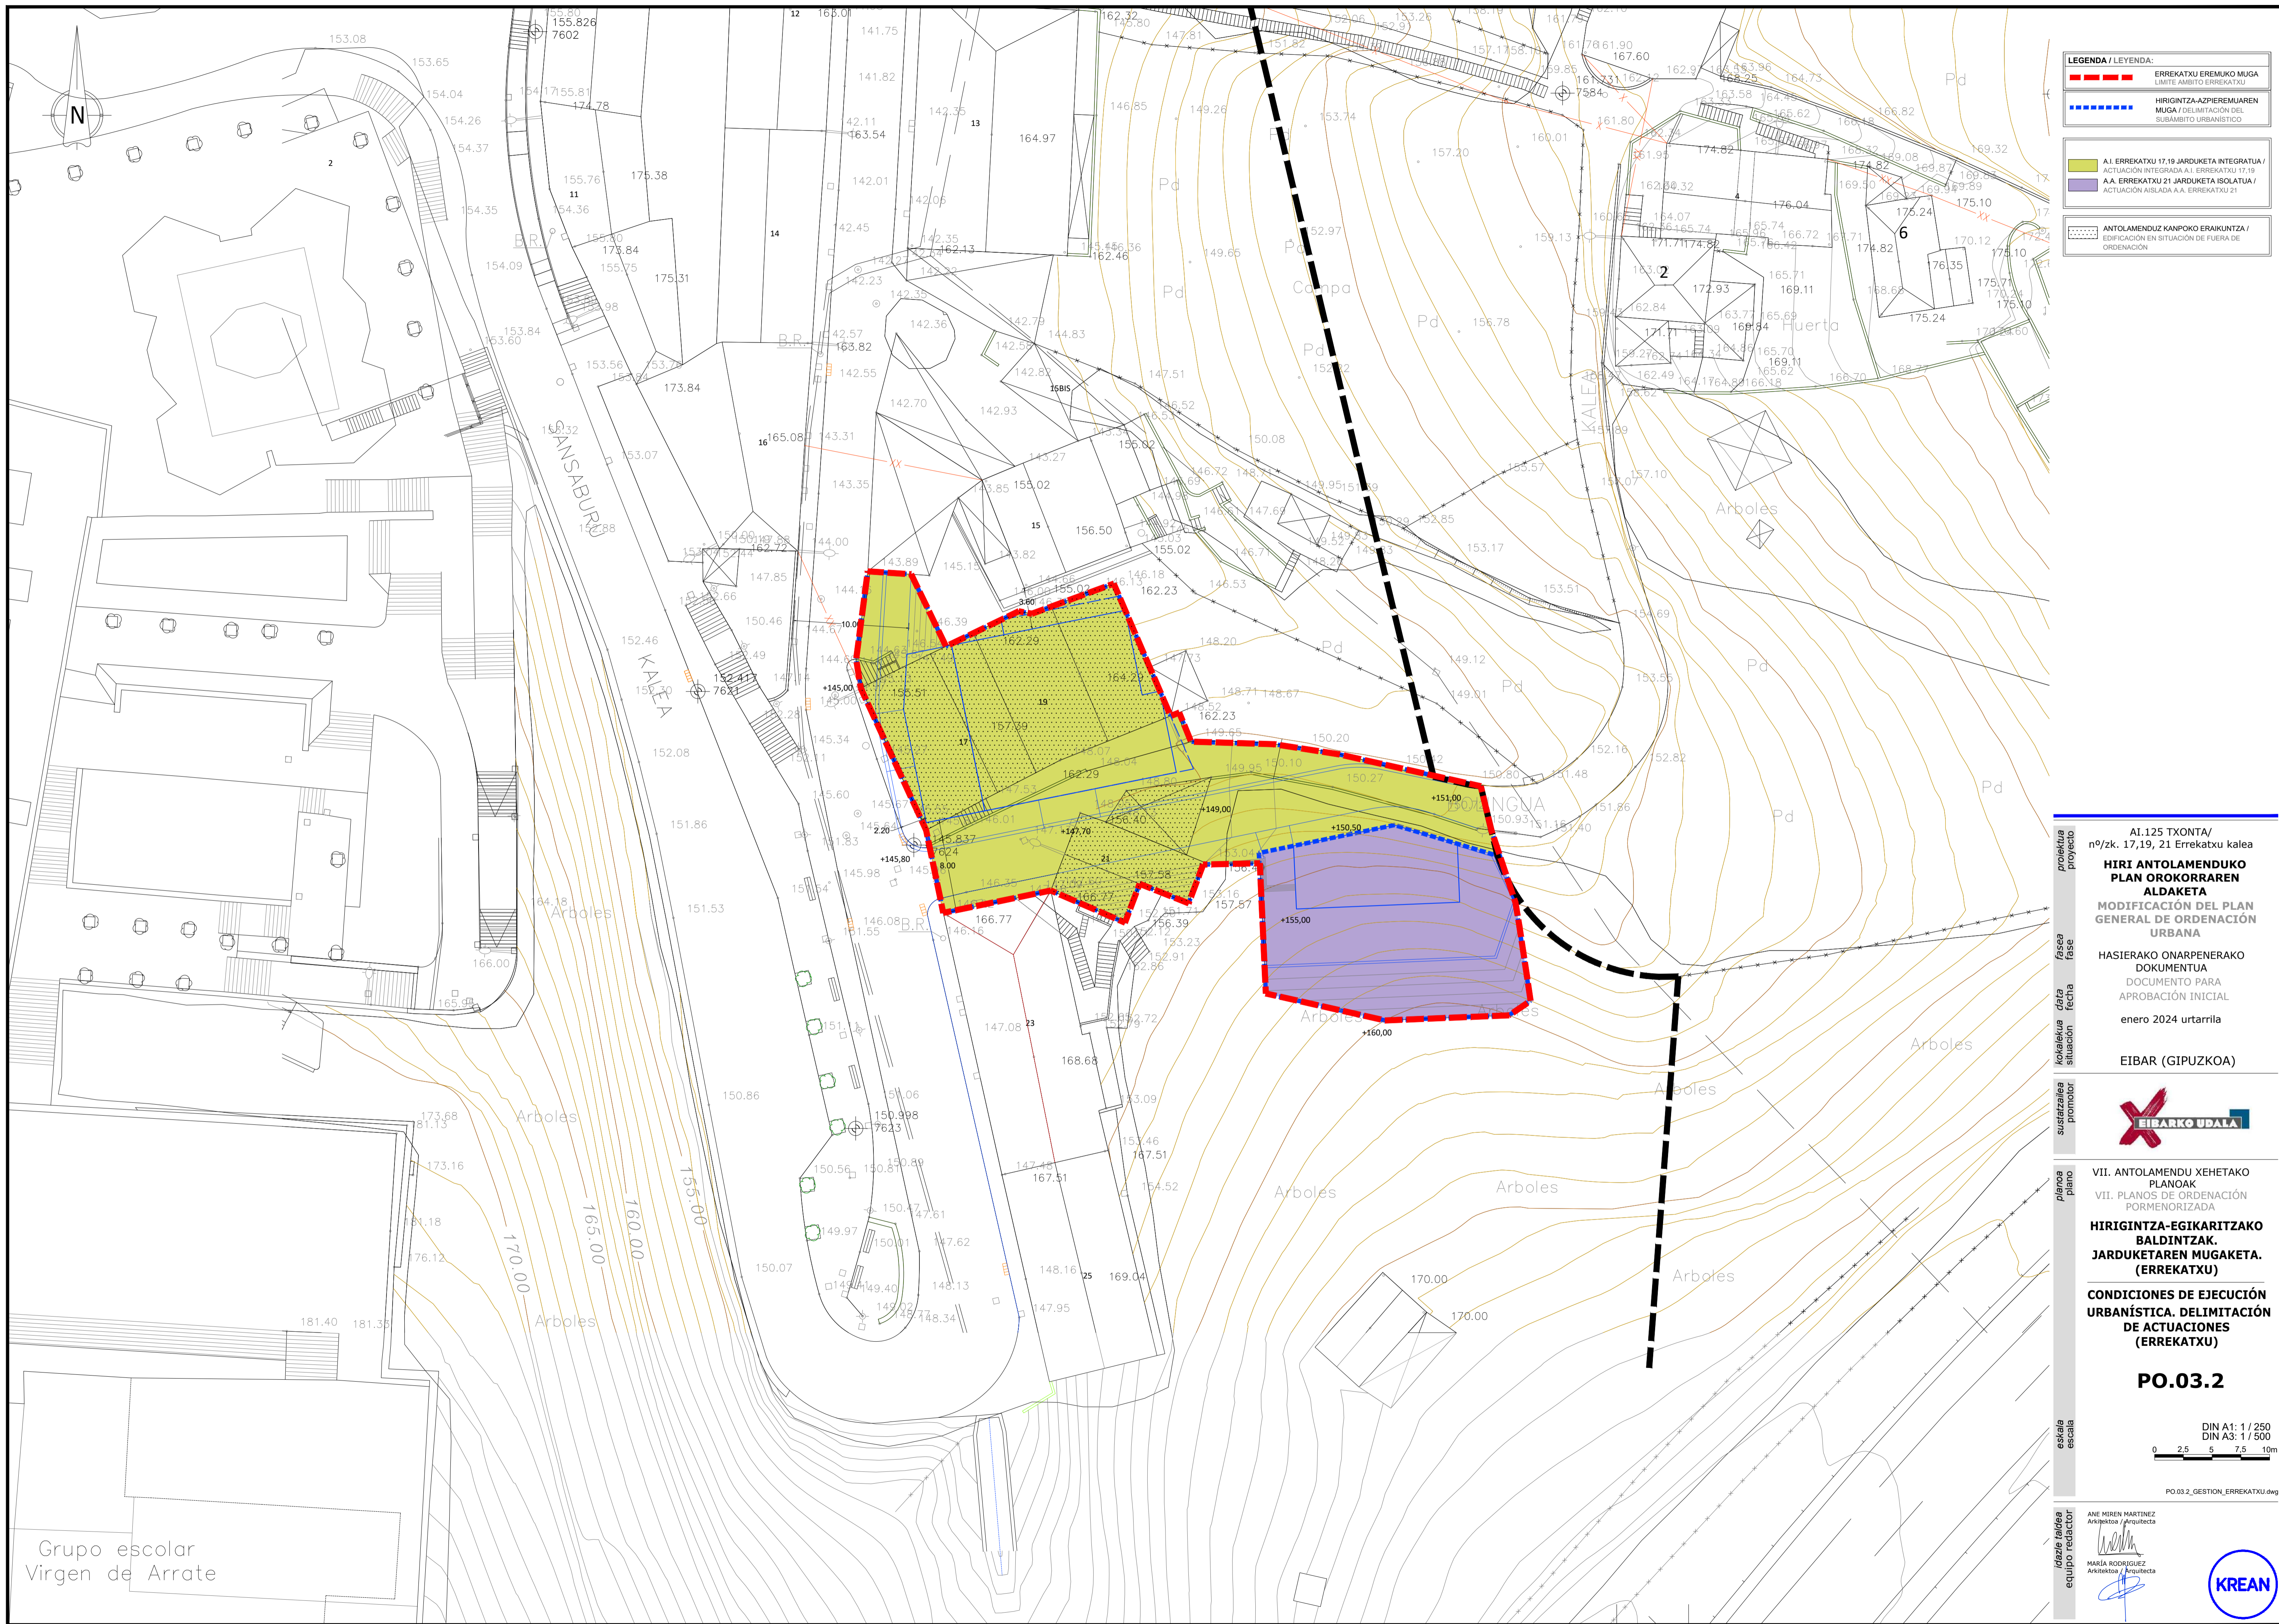


LEGENDA / LEYENDA:

	ERREKATXU EREMUKO MUGA LÍMITE ÁMBITO ERREKATXU
	HIRIGINTZA-AZPIEREMUAREN MUGA / DELIMITACIÓN DEL SUBÁMBITO URBANÍSTICO
	A.I. ERREKATXU 17.19 JARDUKETA INTEGRATUA / ACTUACIÓN INTEGRADA A.I. ERREKATXU 17.19
	A.A. ERREKATXU 21 JARDUKETA ISOLATUA / ACTUACIÓN AISLADA A.A. ERREKATXU 21
	ANTOLAMENDUZ KANPOKO ERAIKUNTZA / EDIFICACIÓN EN SITUACIÓN DE FUERA DE ORDENACIÓN

proiektua proyecto	AI.125 TXONTA/ nº/zk. 17,19, 21 Errekatxu kalea
fasea fase	HIRI ANTOLAMENDUKO PLAN OROKORAREN ALDAKETA MODIFICACIÓN DEL PLAN GENERAL DE ORDENACIÓN URBANA
data fecha	HASIERAKO ONARPENERAKO DOKUMENTUA DOCUMENTO PARA APROBACIÓN INICIAL enero 2024 urtarilla
koloreak situación	EIBAR (GIPIZKOIA)
susazalea promotor	
planoa plano	VII. ANTOLAMENDU XEHETAKO PLANOAK VII. PLANOS DE ORDENACIÓN PORMENORIZADA HIRIGINTZA-EGIKARITZAKO BALDINTZAK. JARDUKETAREN MUGAKETA. (ERREKATXU) CONDICIONES DE EJECUCIÓN URBANÍSTICA. DELIMITACIÓN DE ACTUACIONES (ERREKATXU)
eskala escala	PO.03.2 DIN A1: 1 / 250 DIN A3: 1 / 500
idazle taldea equipo redactor	ANE NIREN MARTINEZ Arkitektoa / Arquitecta MARIA RODRIGUEZ Arkitektoa / Arquitecta

Grupo escolar
Virgen de Arrate

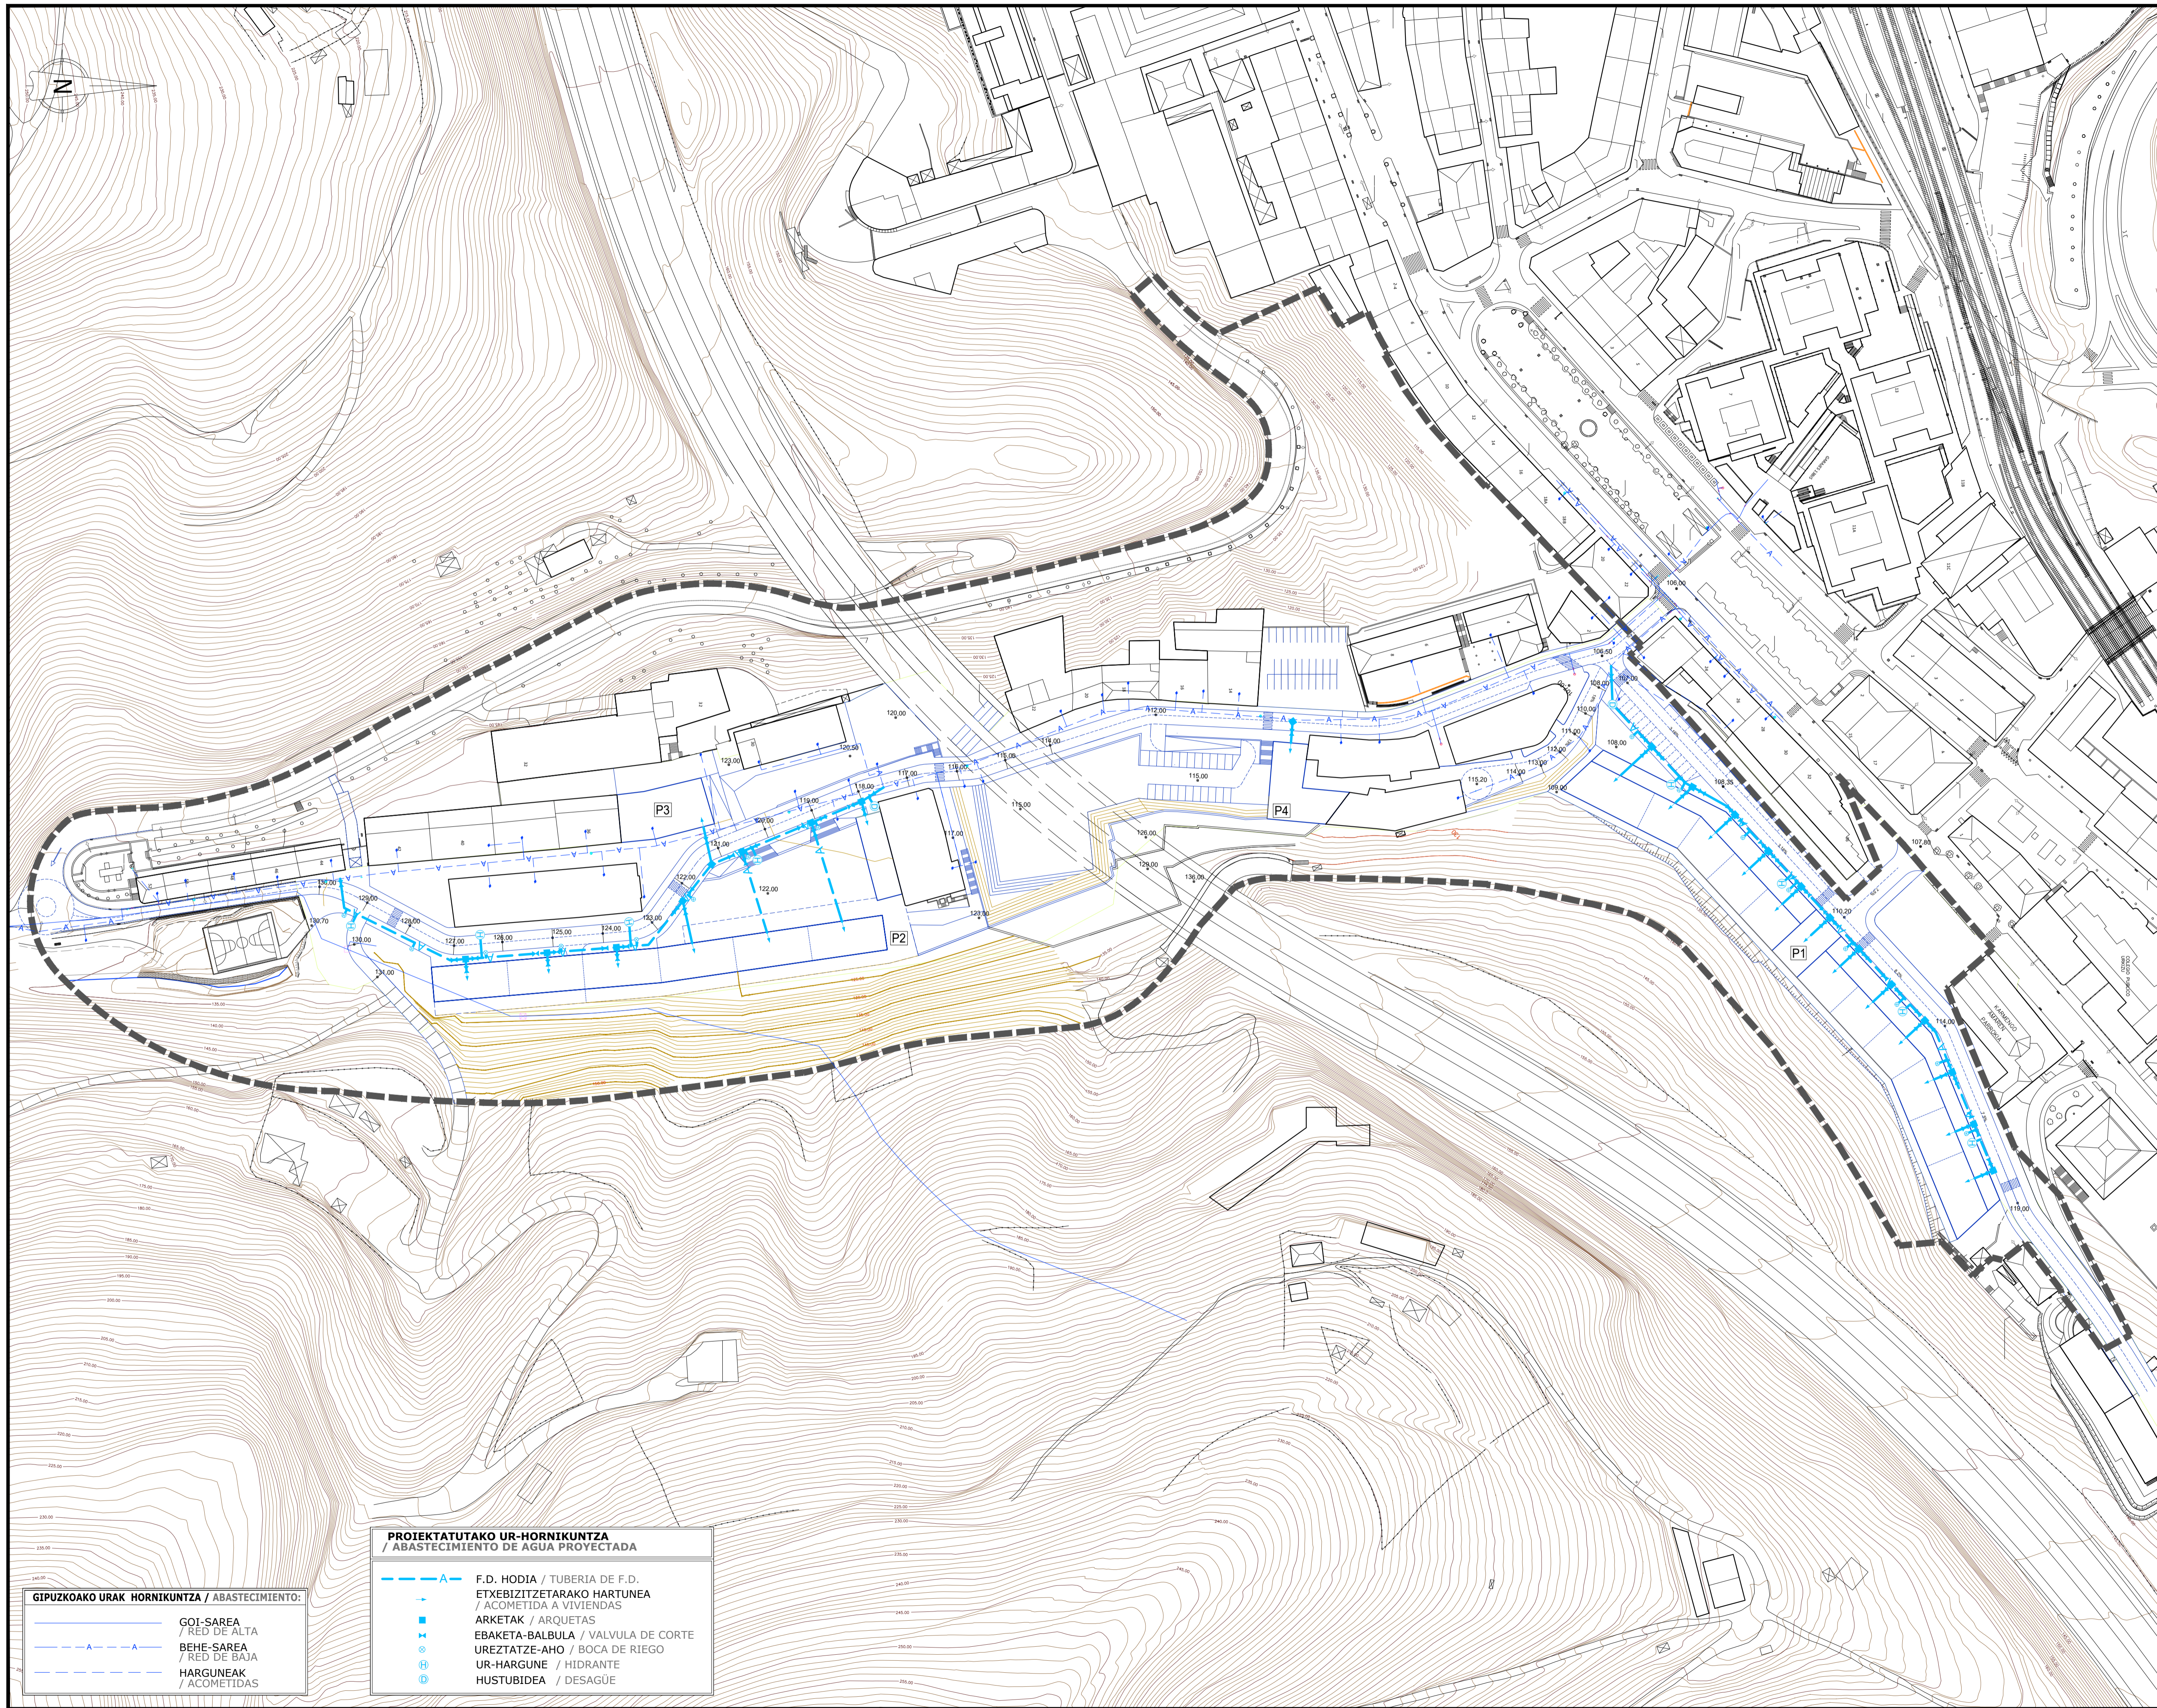

LEGENDA / LEYENDA:
 TXONTA EREMIKO MUGA
 ERREKATXU KALEA

proiektua
 proiektu
 fasea
 fasea
 data
 data
 kokalekua
 kokalekua
 situazioa
 situazioa
 susarazilea
 susarazilea
 promotorea
 promotorea

AI.125 TXONTA/
 nº/zk. 17,19, 21 Errekatxu kalea
**HIRI ANTOLAMENDUKO
 PLAN OROKORREN
 ALDAKETA**
 MODIFICACIÓN DEL PLAN
 GENERAL DE ORDENACIÓN
 URBANA
 HASIERAKO ONARPENERAKO
 DOKUMENTUA
 DOCUMENTO PARA
 APROBACIÓN INICIAL
 enero 2024 urtarilla
 EIBAR (GIPUZKOAA)



planoa
 plano
 susarazilea
 susarazilea
 promotorea
 promotorea

W.I. IANZABEREN DISEÑADOR
ALONSO
 IANZABEREN DISEÑADOR
 PORMENORIZADA

SAREEN ESKEMAK. PROPOSAMENA
 UR-HORNIDURA
 (TXONTA)
 ESQUEMA REDES. PROPUESTA
 ABASTECIMIENTO DE AGUA
 (TXONTA)
PO.04.1.1

escala
 escala

DIN A1: 1 / 1.000
 DIN A3: 1 / 2.000
 0 10 20 30 40m

PO.04.1.1_ABAST_TXONTA.dwg

idazle taldea
 equipo redactor

ANE NIREN MARTINEZ
 Arkitektoa / Arquitecta
 MARÍA RODRIGUEZ
 Arkitektoa / Arquitecta




GIPUZKOAKO URAK HORNIKUNTZA / ABASTECIMIENTO:

GOI-SAREA / RED DE ALTA
 BEHE-SAREA / RED DE BAJA
 HARGUNEAK / ACOMETIDAS

PROIEKTATUTAKO UR-HORNIKUNTZA / ABASTECIMIENTO DE AGUA PROYECTADA

— A — F.D. HODIA / TUBERIA DE F.D.
 ETXEBIZITZETARAKO HARTUNEA / ACOMETIDA A VIVIENDAS
 ARKETAK / ARQUETAS
 EBAKETA-BALBULA / VALVULA DE CORTE
 UREZTATZE-AHO / BOCA DE RIEGO
 UR-HARGUNE / HIDRANTE
 HUSTUBIDEA / DESAGÜE

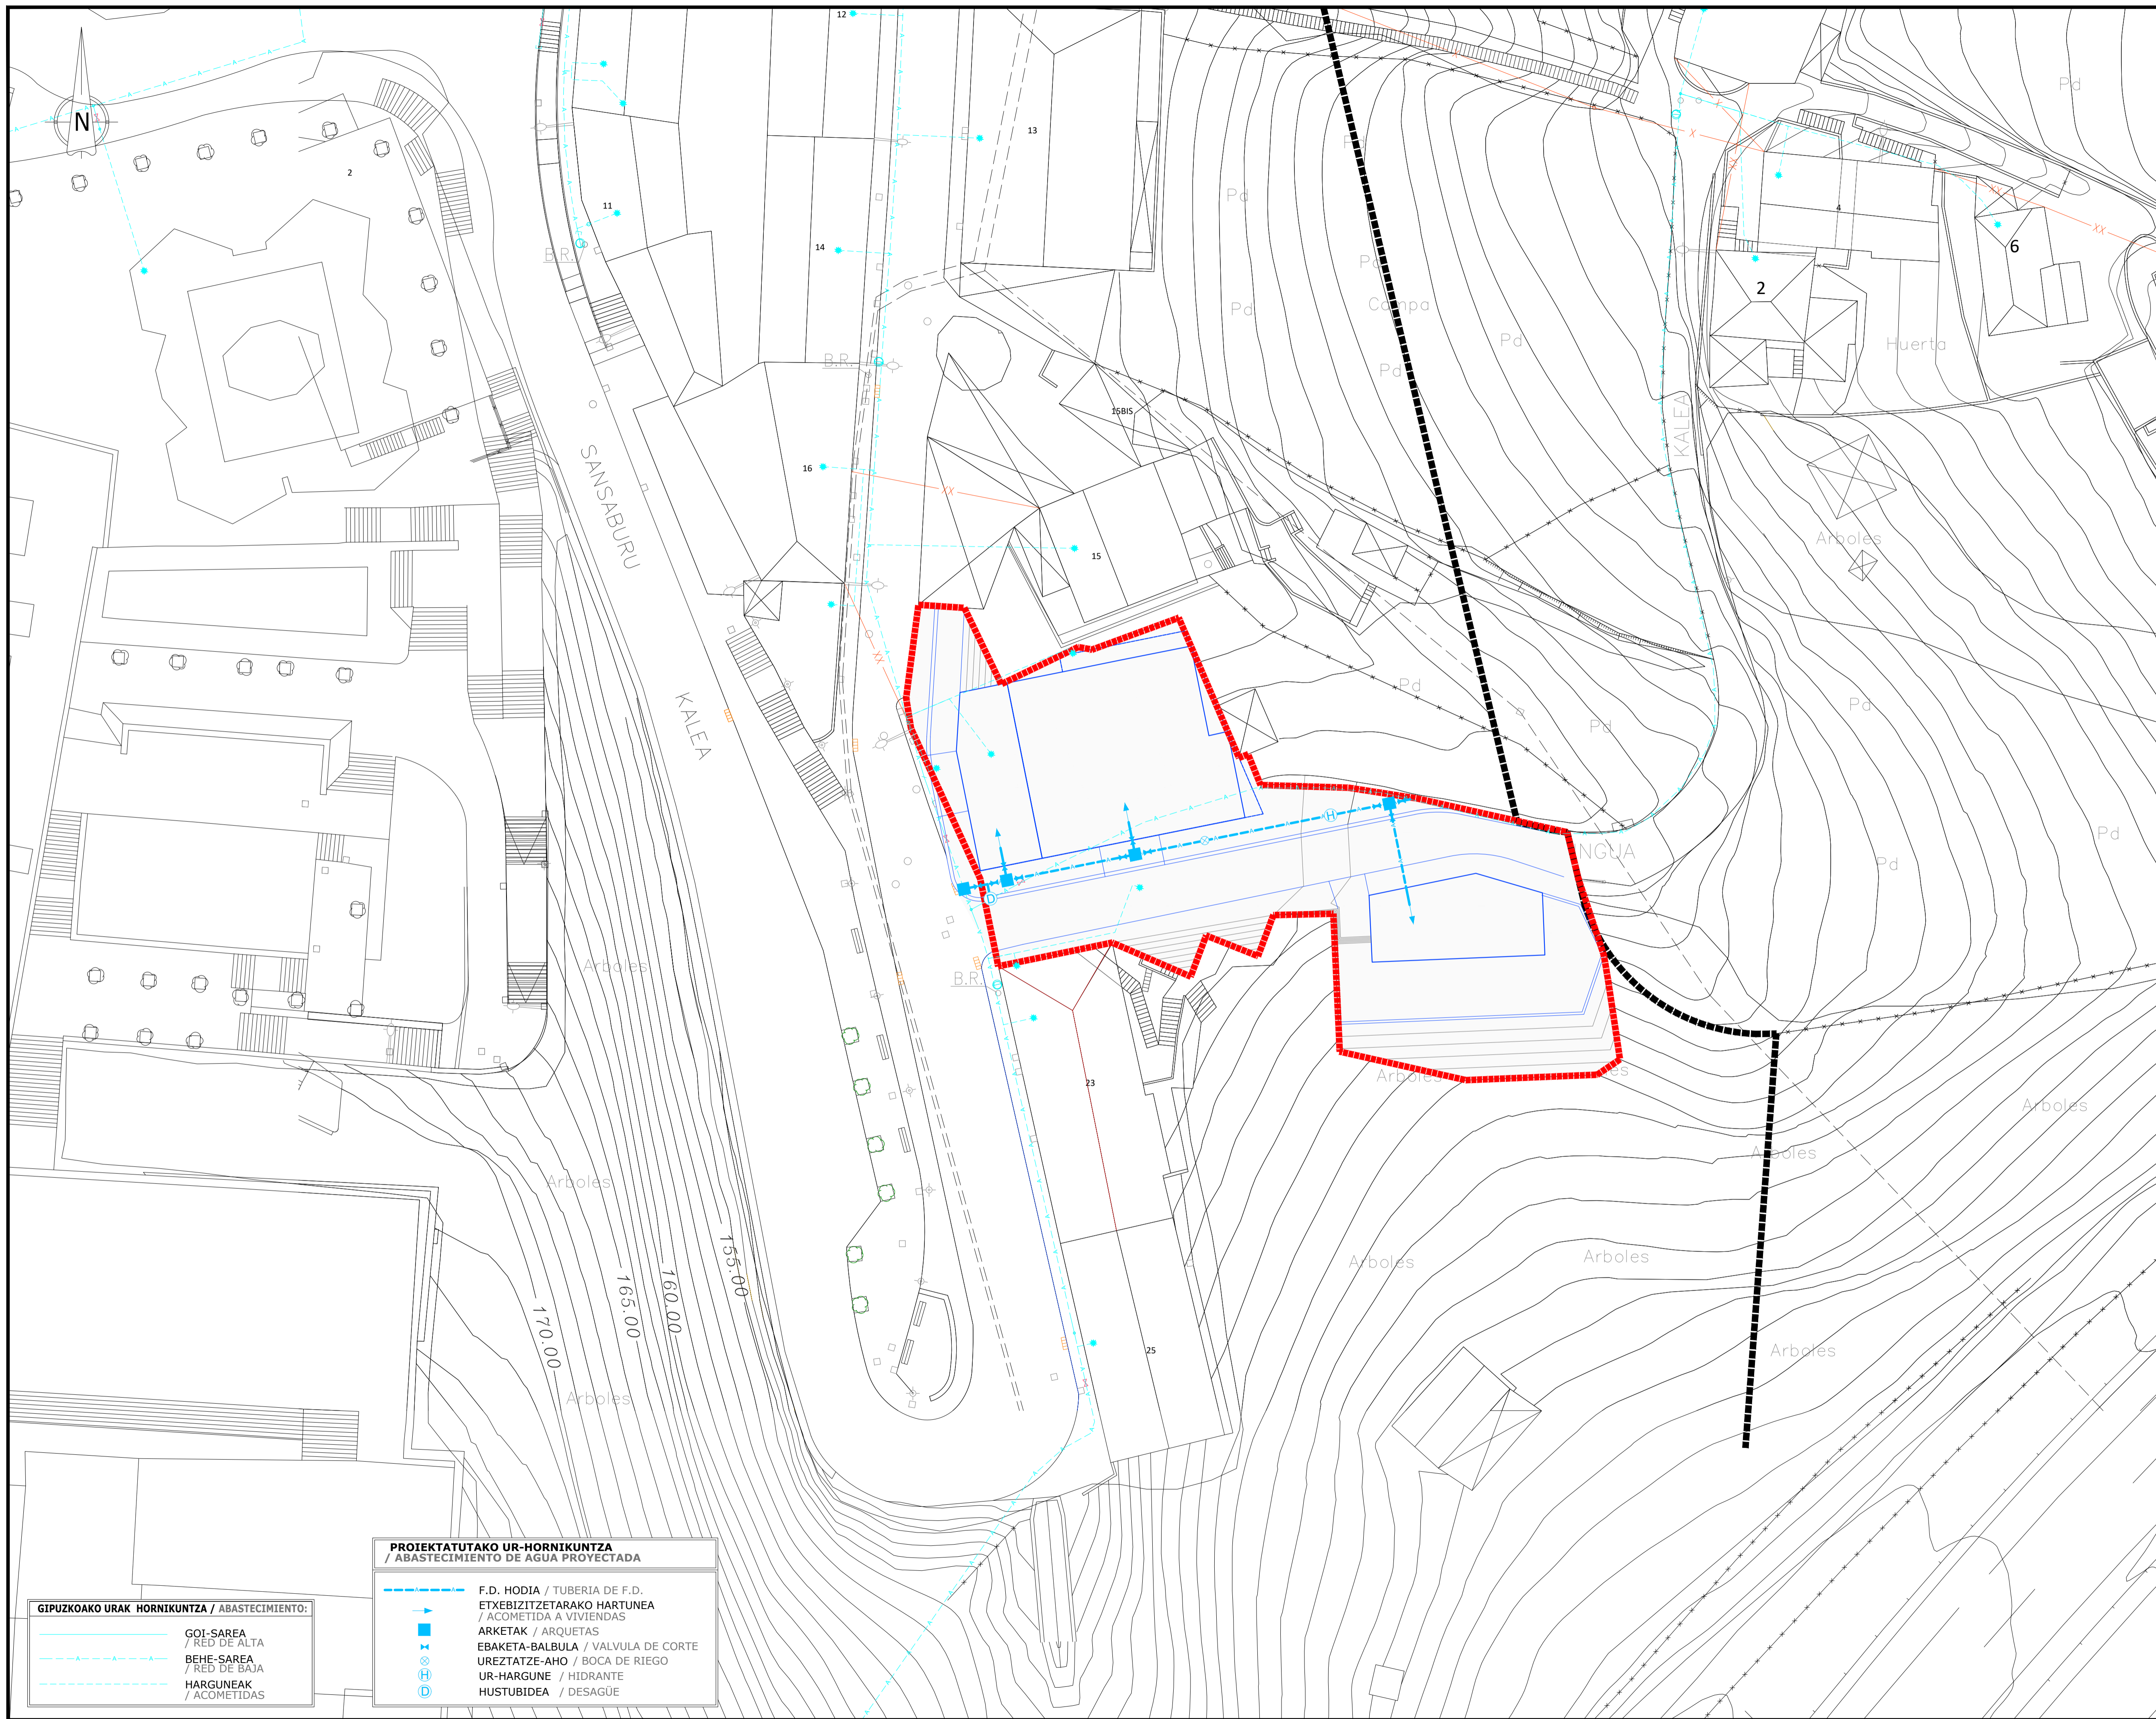

LEGENDA / LEYENDA:
 ■■■■■■■■■■ ERREKATXU EREMIKO MUGA
 ■■■■■■■■■■ LIMITE AMBITO ERREKATXU

proiektua
proiektu
fasea
fasea
data
data
situazioa
situazioa

AI.125 TXONTA/
nº/zk. 17,19, 21 Errekatxu kalea
**HIRI ANTOLAMENDUKO
PLAN OROKORREN
ALDAKETA**
 MODIFICACIÓN DEL PLAN
GENERAL DE ORDENACIÓN
URBANA
 HASIERAKO ONARPENERAKO
DOKUMENTUA
DOCUMENTO PARA
APROBACIÓN INICIAL
 enero 2024 urtarrila
 EIBAR (GIPUZKOA)



planoa
planoa

VII. ANTOLAMENDU XEHETAKO
PLANOAK
VII. PLANOS DE ORDENACIÓN
PORMENORIZADA

SAREEN ESKEMAK.
PROPOSAMENA UR-HORNIDURA
(ERREKATXU)
 ESQUEMA REDES. PROPUESTA
ABASTECIMIENTO DE AGUA
(ERREKATXU)
PO.04.1.2

DIN A1: 1 / 250
DIN A3: 1 / 500
 0 2.5 5 7.5 10m

PO.04.1.2_ABAST_ERREKATXU.dwg

idazle taldea
idazle taldea
equipu redaktor
equipu redaktor

ANE NIREN MARTINEZ
Arkitektoa / Arquitecta
 MARIA RODRIGUEZ
Arkitektoa / Arquitecta




**PROIEKTATUTAKO UR-HORNIKUNTZA
/ ABASTECIMIENTO DE AGUA PROYECTADA**

— F.D. HODIA / TUBERIA DE F.D.
 ETXEBIZITZETARAKO HARTUNEA
 / ACOMETIDA A VIVIENDAS
 ARKETAK / ARQUETAS
 EBAKETA-BALBULA / VALVULA DE CORTE
 UREZTATZE-AHO / BOCA DE RIEGO
 UR-HARGUNE / HIDRANTE
 HUSTUBIDEA / DESAGÜE

GIPUZKOAKO URAK HORNIKUNTZA / ABASTECIMIENTO:

— GOI-SAREA / RED DE ALTA
 — BEHE-SAREA / RED DE BAJA
 — HARGUNEAK / ACOMETIDAS

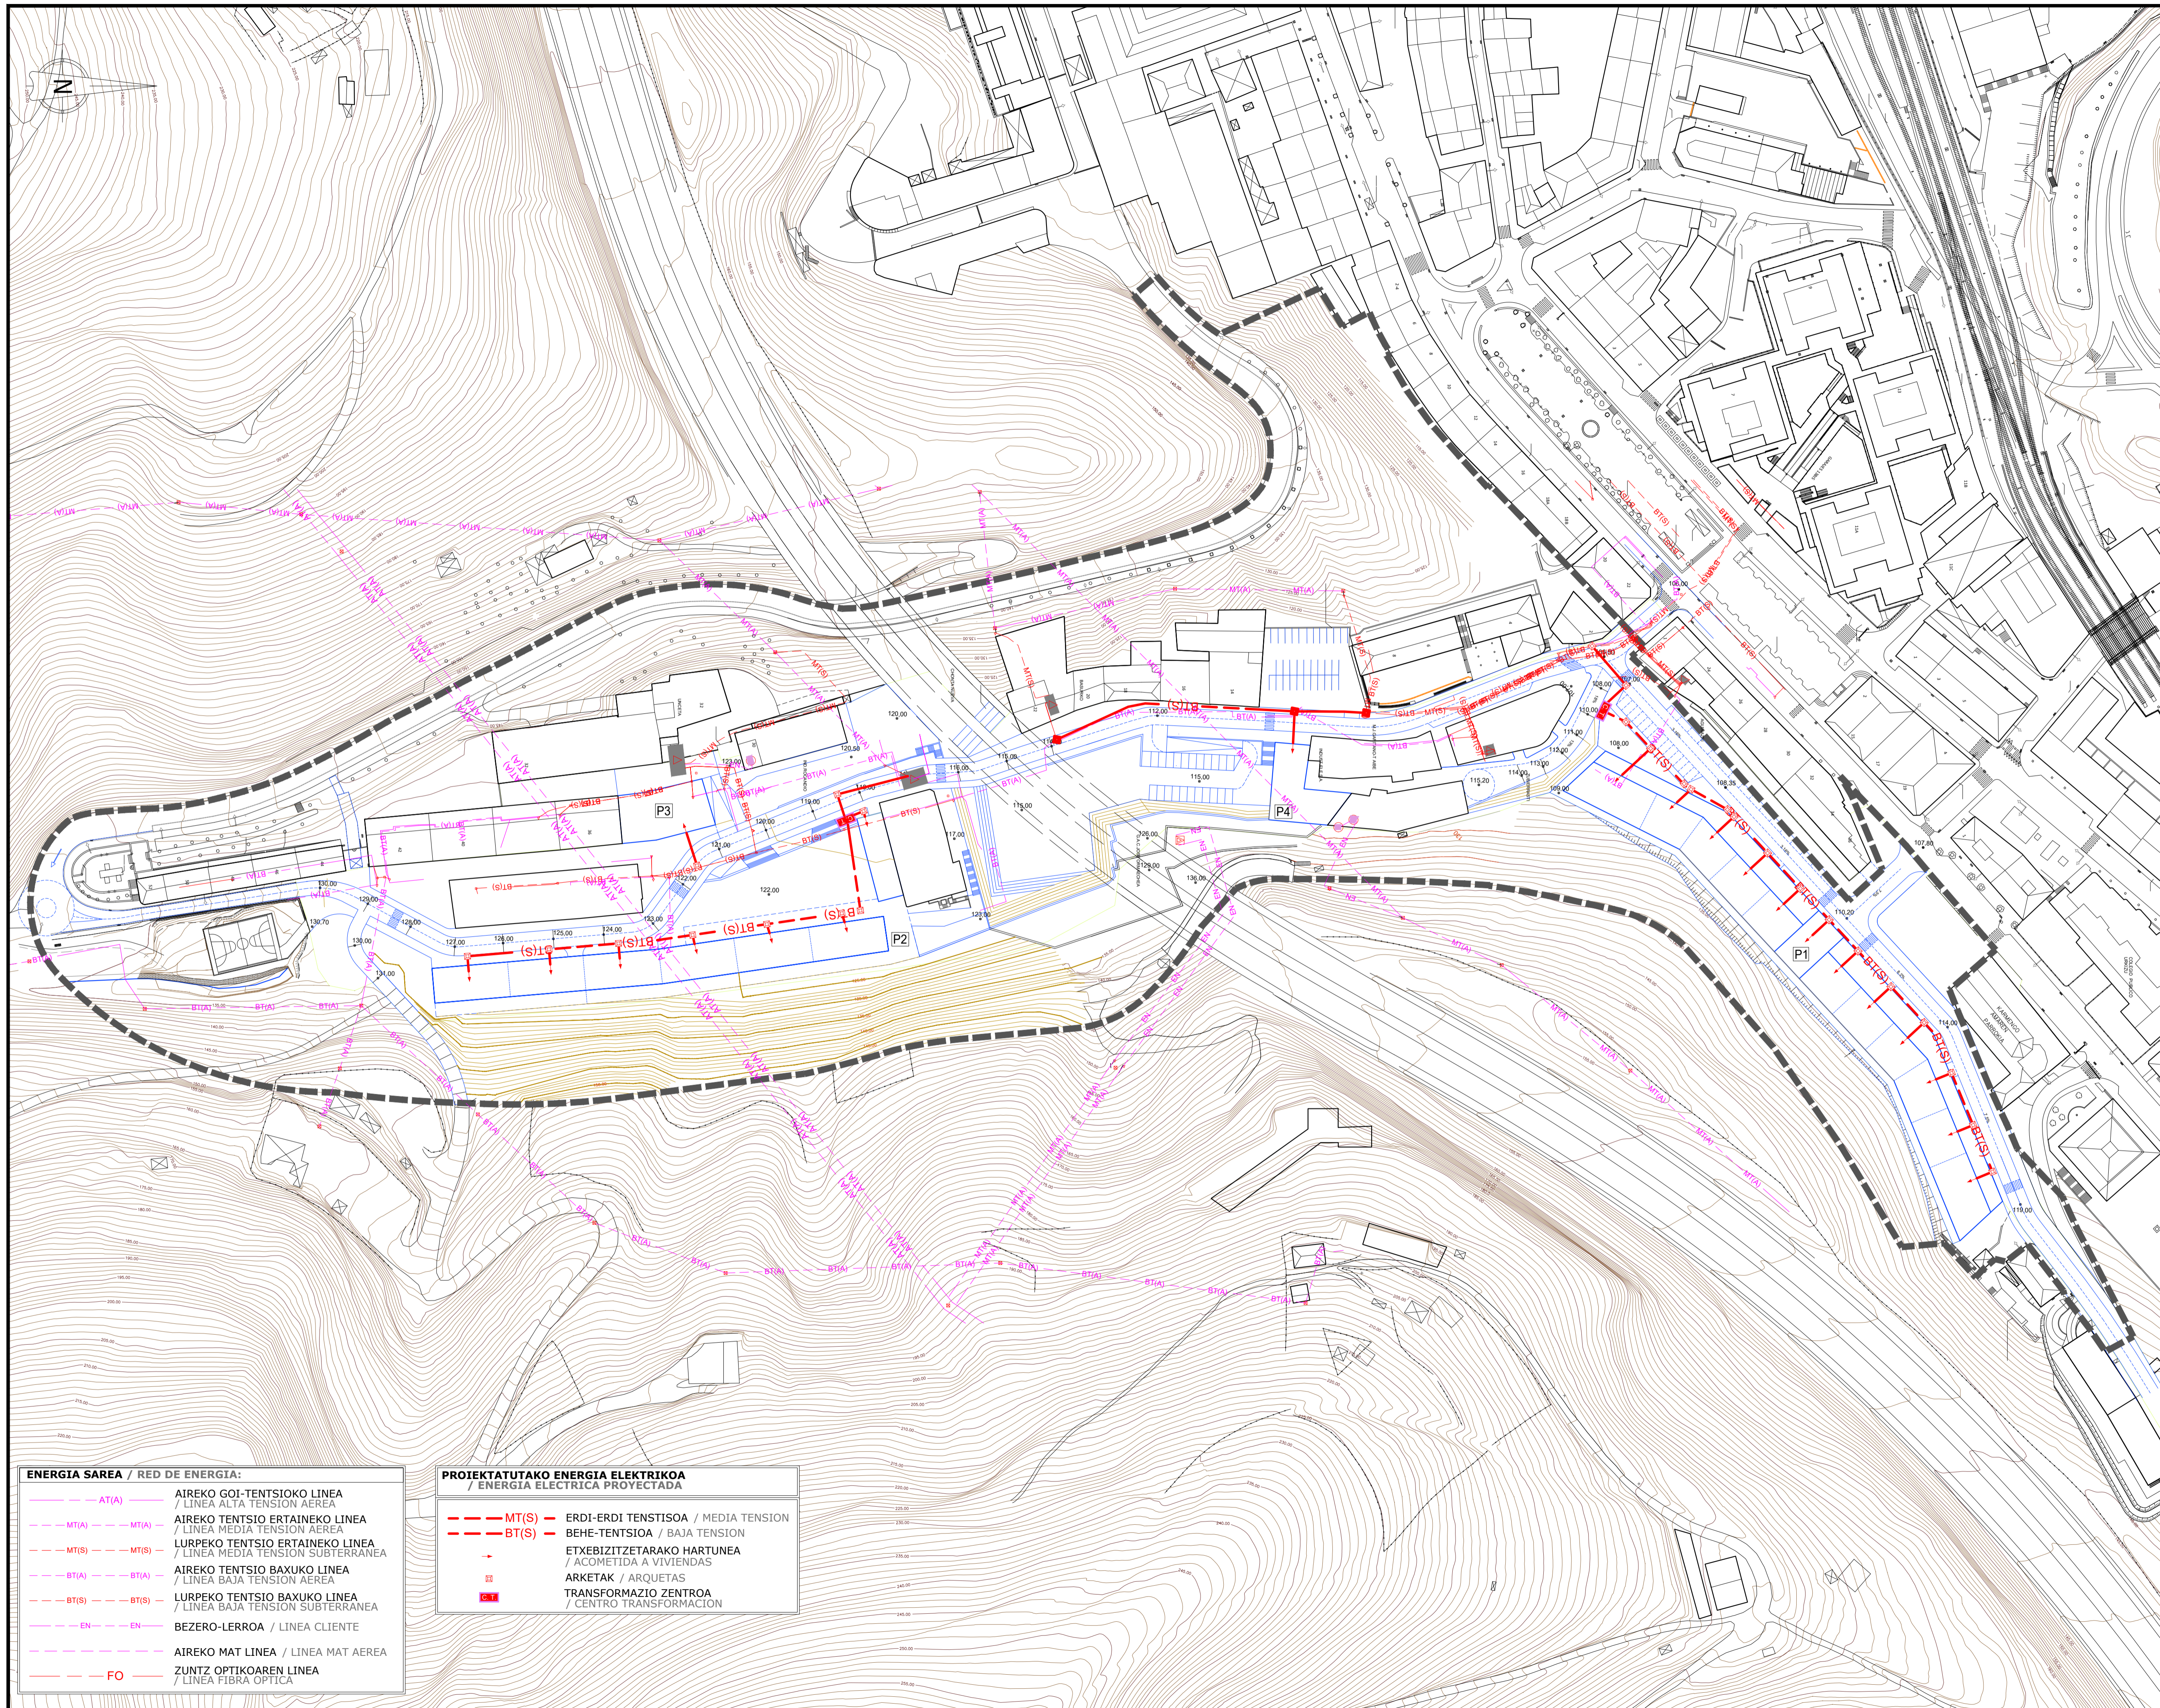

LEGENDA / LEYENDA:
 TXONTA EREMIKOKO MUGA
 LARTE ARBETO TXONTA

ENERGIA SAREA / RED DE ENERGIA:

— AT(A) —	AIREKO GOI-TENTSIOKO LINEA / LINEA ALTA TENSION AEREA
— MT(A) —	AIREKO TENTSIIO ERTAINENKO LINEA / LINEA MEDIA TENSION AEREA
— MT(S) —	LURPEKO TENTSIIO ERTAINENKO LINEA / LINEA MEDIA TENSION SUBTERRANEA
— BT(A) —	AIREKO TENTSIIO BAXUKO LINEA / LINEA BAJA TENSION AEREA
— BT(S) —	LURPEKO TENTSIIO BAXUKO LINEA / LINEA BAJA TENSION SUBTERRANEA
— EN —	BEZERO-LERROA / LINEA CLIENTE
— —	AIREKO MAT LINEA / LINEA MAT AEREA
— FO —	ZUNTZ OPTIKOAREN LINEA / LINEA FIBRA OPTICA

PROIEKTATUTAKO ENERGIA ELEKTRIKOAK / ENERGIA ELECTRICA PROYECTADA

— MT(S) —	ERDI-ERDI TENTSIOSA / MEDIA TENSION
— BT(S) —	BEHE-TENTSIOSA / BAJA TENSION
+	ETXEBIZITZETARAKO HARTUNEA / ACOMETIDA A VIVIENDAS
□	ARKETAK / ARQUETAS
■	TRANSFORMAZIO ZENTROA / CENTRO TRANSFORMACION

proiektua
 proiektua
 fasea
 fasea
 data
 data
 kokalekua
 kokalekua
 situazioa
 situazioa
 susarazilea
 susarazilea
 promotorea
 promotorea

AI.125 TXONTA/
 nº/zk. 17,19, 21 Errekabxu kalea
HIRI ANTOLAMENDUKO PLAN OROKORREN ALDAKETA
 MODIFICACIÓN DEL PLAN GENERAL DE ORDENACIÓN URBANA
 HASIERAKO ONARPENERAKO DOKUMENTUA
 DOCUMENTO PARA APROBACIÓN INICIAL
 enero 2024 urtarilla
 EIBAR (GIPIZKOKA)



planoa
 planoa
 ALONDOIK
 IBIEN ENERGIAREN ERREKURTEAREN PLANERAREN PORMENORIZADA


SAREEN ESKEMAK. PROPOSAMENA ENERGIA ELEKTRIKOAK (TXONTA)
ESQUEMA REDES. PROPUESTA ENERGIA ELECTRICA (TXONTA)
PO.04.3.1

DIN A1: 1 / 1.000
 DIN A3: 1 / 2.000
 0 10 20 30 40m

idazle taldea
 idazle taldea
 equipo redactor
 equipo redactor

ANE NIREN MARTINEZ
 Arkitektoa / Arquitecta
 MARÍA RODRIGUEZ
 Arkitektoa / Arquitecta



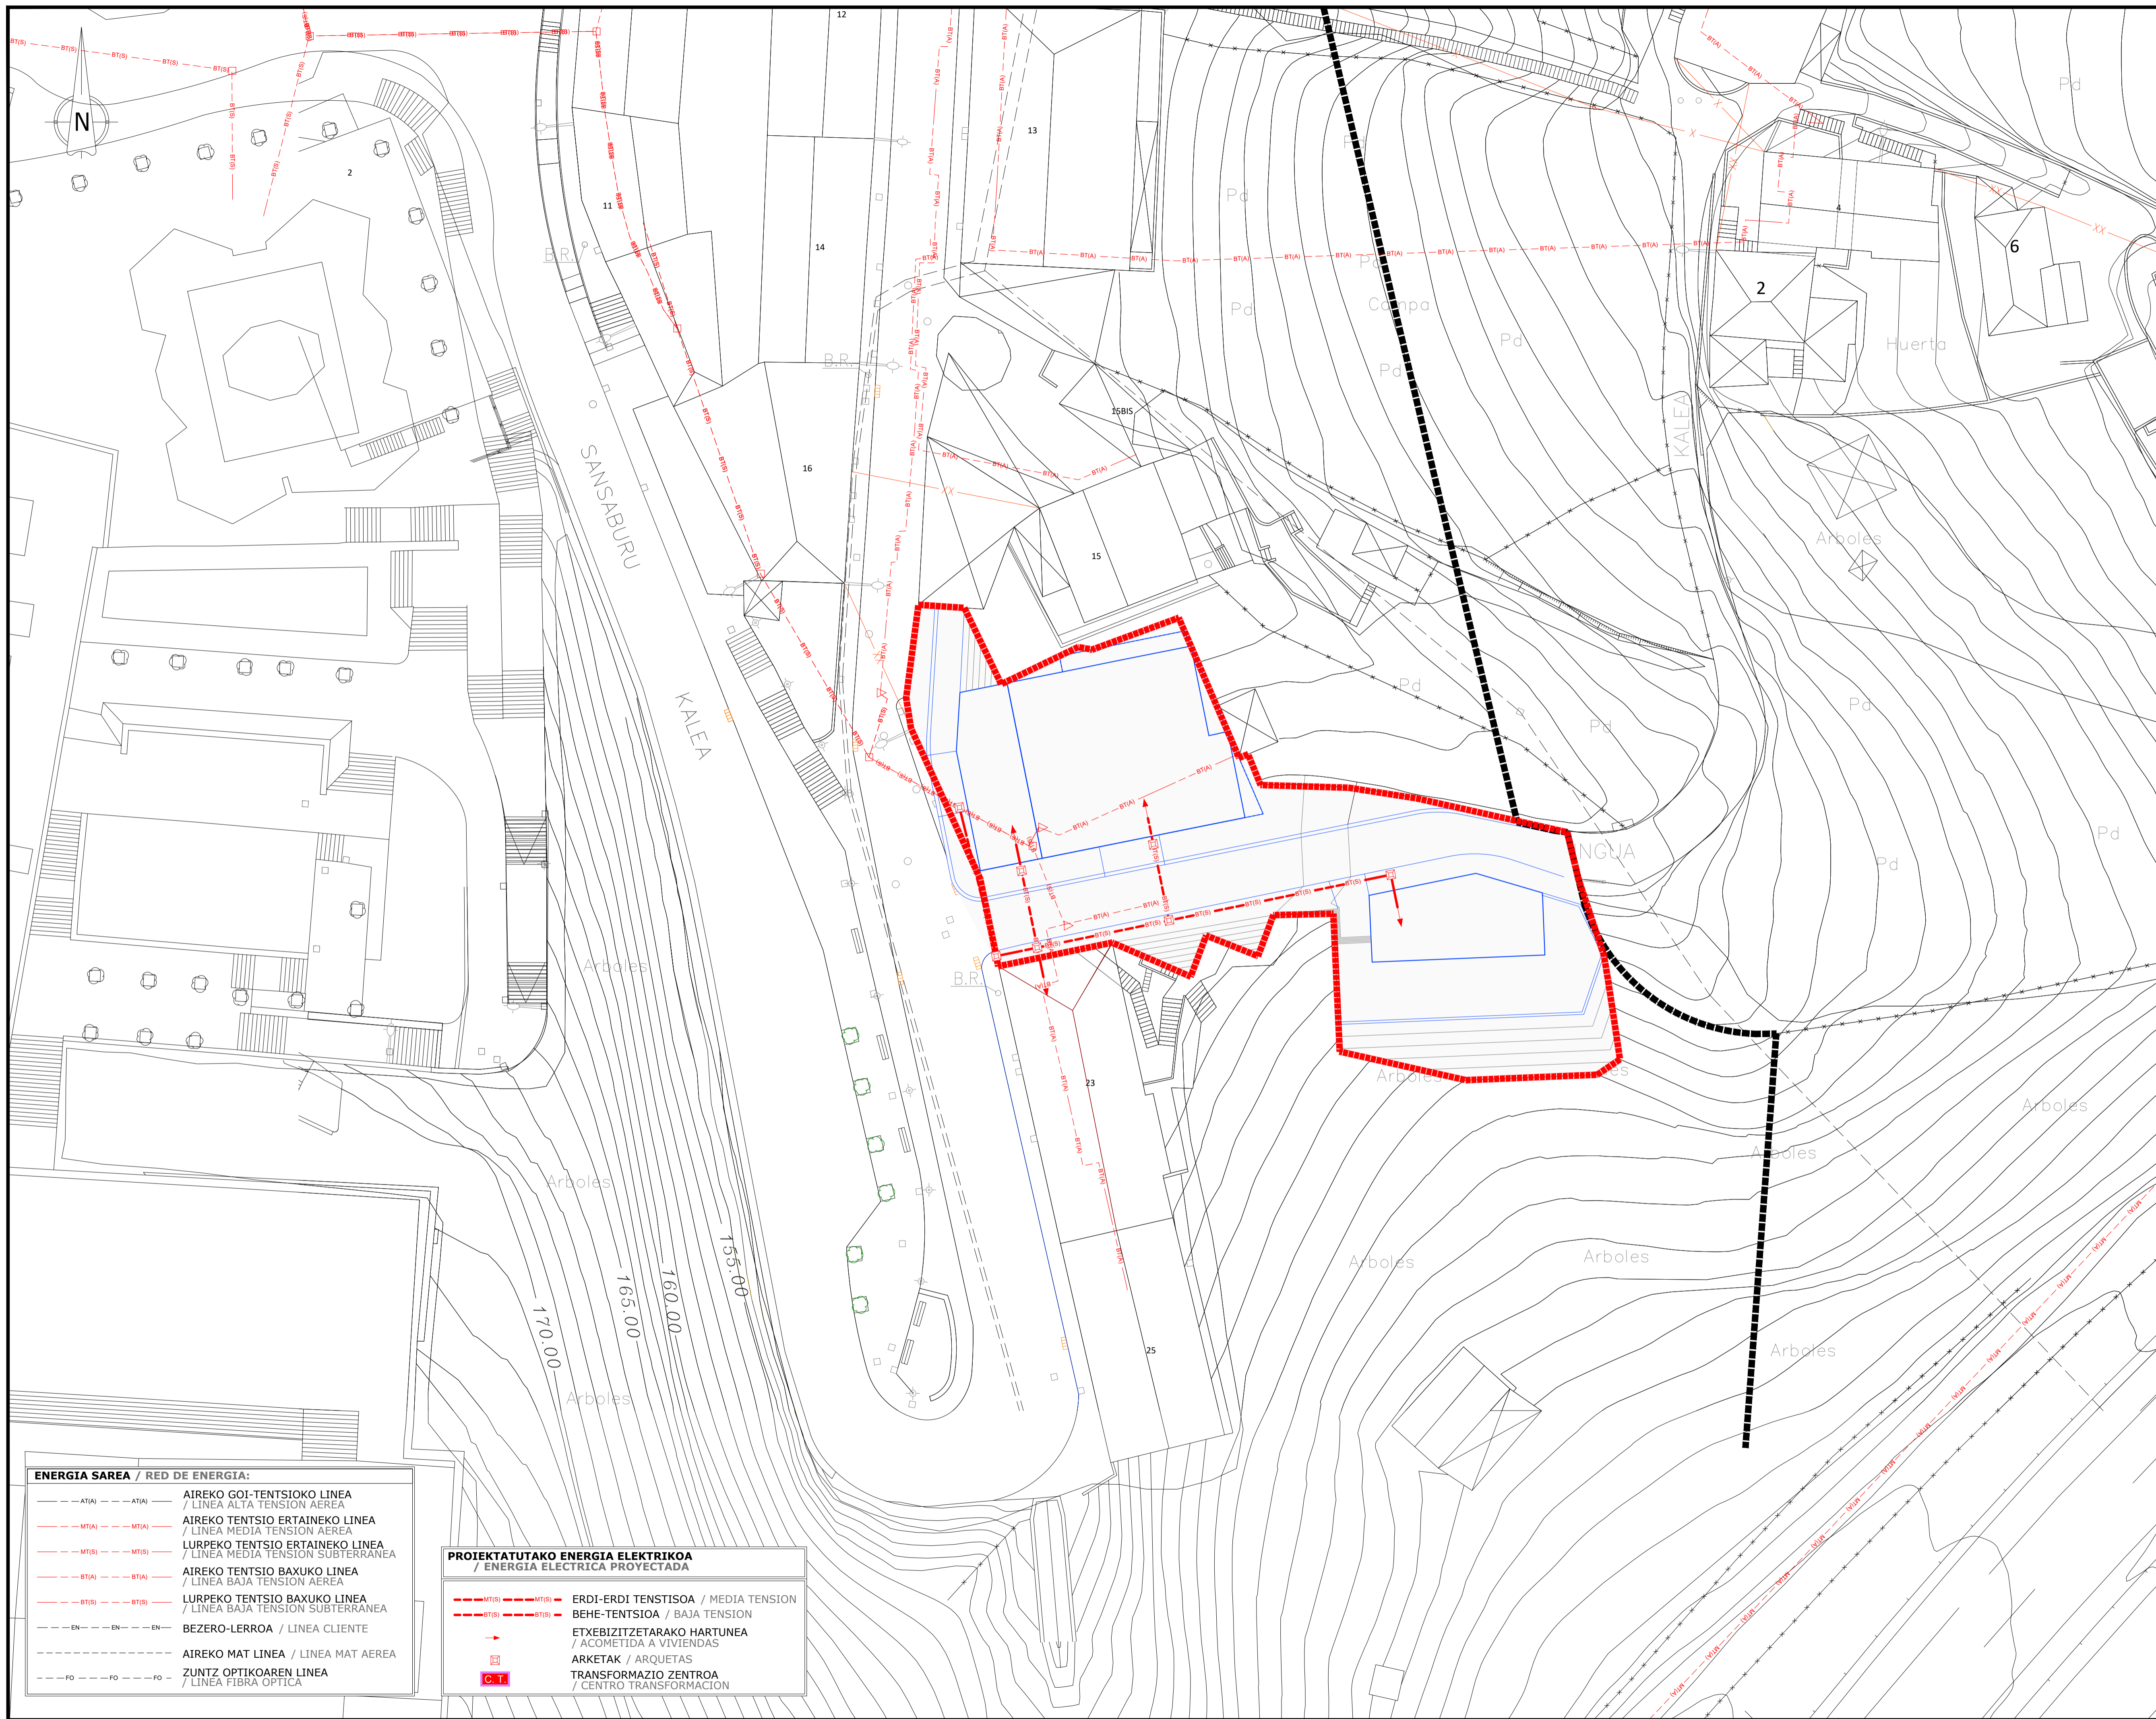

LEGENDA / LEYENDA:
 ■■■■■■■■■■ ERREKATXU EREMIKO MUGA
 ■■■■■■■■■■ LIMITE AMBITO ERREKATXU

ENERGIA SAREA / RED DE ENERGIA:

- AT(A) --- AT(A) --- AIREKO GOI-TENTSIOKO LINEA / LINEA ALTA TENSION AEREA
- MT(A) --- MT(A) --- AIREKO TENTSIO ERTAINEKO LINEA / LINEA MEDIA TENSION AEREA
- MT(S) --- MT(S) --- LURPEKO TENTSIO ERTAINEKO LINEA / LINEA MEDIA TENSION SUBTERRANEA
- BT(A) --- BT(A) --- AIREKO TENTSIO BAXUKO LINEA / LINEA BAJA TENSION AEREA
- BT(S) --- BT(S) --- LURPEKO TENTSIO BAXUKO LINEA / LINEA BAJA TENSION SUBTERRANEA
- EN --- EN --- BEZERO-LERROA / LINEA CLIENTE
- AIREKO MAT LINEA / LINEA MAT AEREA
- ZUNTZ OPTIKOAREN LINEA / LINEA FIBRA OPTICA

PROIEKTATUTAKO ENERGIA ELEKTRIKOA / ENERGIA ELECTRICA PROYECTADA

- MT(S) --- MT(S) --- ERDI-ERDI TENSIOA / MEDIA TENSION
- BT(S) --- BT(S) --- BEHE-TENSIOA / BAJA TENSION
- ETXEBIZITZETARAKO HARTUNEA / ACOMETIDA A VIVIENDAS
- ARKETAK / ARQUETAS
- TRANSFORMAZIO ZENTROA / CENTRO TRANSFORMACION

proiektua proyecto
 fase fase
 data fecha
 kolokalekua situacion
 susaztzailea promotor

AI.125 TXONTA/
 nº/zk. 17,19, 21 Errekatxu kalea
HIRI ANTOLAMENDUKO PLAN OROKORREN ALDAKETA
 MODIFICACIÓN DEL PLAN GENERAL DE ORDENACIÓN URBANA
 HASIERAKO ONARPENERAKO DOKUMENTUA
 DOCUMENTO PARA APROBACIÓN INICIAL
 enero 2024 urtarrila
 EIBAR (GIPIZKOA)




planoa plano
 VII. ANTOLAMENDU XEHETAKO PLANOAK
 VII. PLANOS DE ORDENACIÓN PORMENORIZADA

SAREEN ESKEMAK, PROPOSAMENA / ENERGIA ELEKTRIKOA (ERREKATXU)
ESQUEMA REDES, PROPUESTA ENERGIA ELECTRICA (ERREKATXU)
PO.04.3.2

DIN A1: 1 / 250
 DIN A3: 1 / 500
 0 2.5 5 7.5 10m

eskala escala
 PO.04.3.2_ENERGIA_ERREKATXU.dwg

idazle taldea equipo redactor
 ANE NIREN MARTINEZ Arkitektoa / Arquitecta
 MARIA RODRIGUEZ Arkitektoa / Arquitecta
KREAN
 KREAN, S. COOP. · www.krean.com

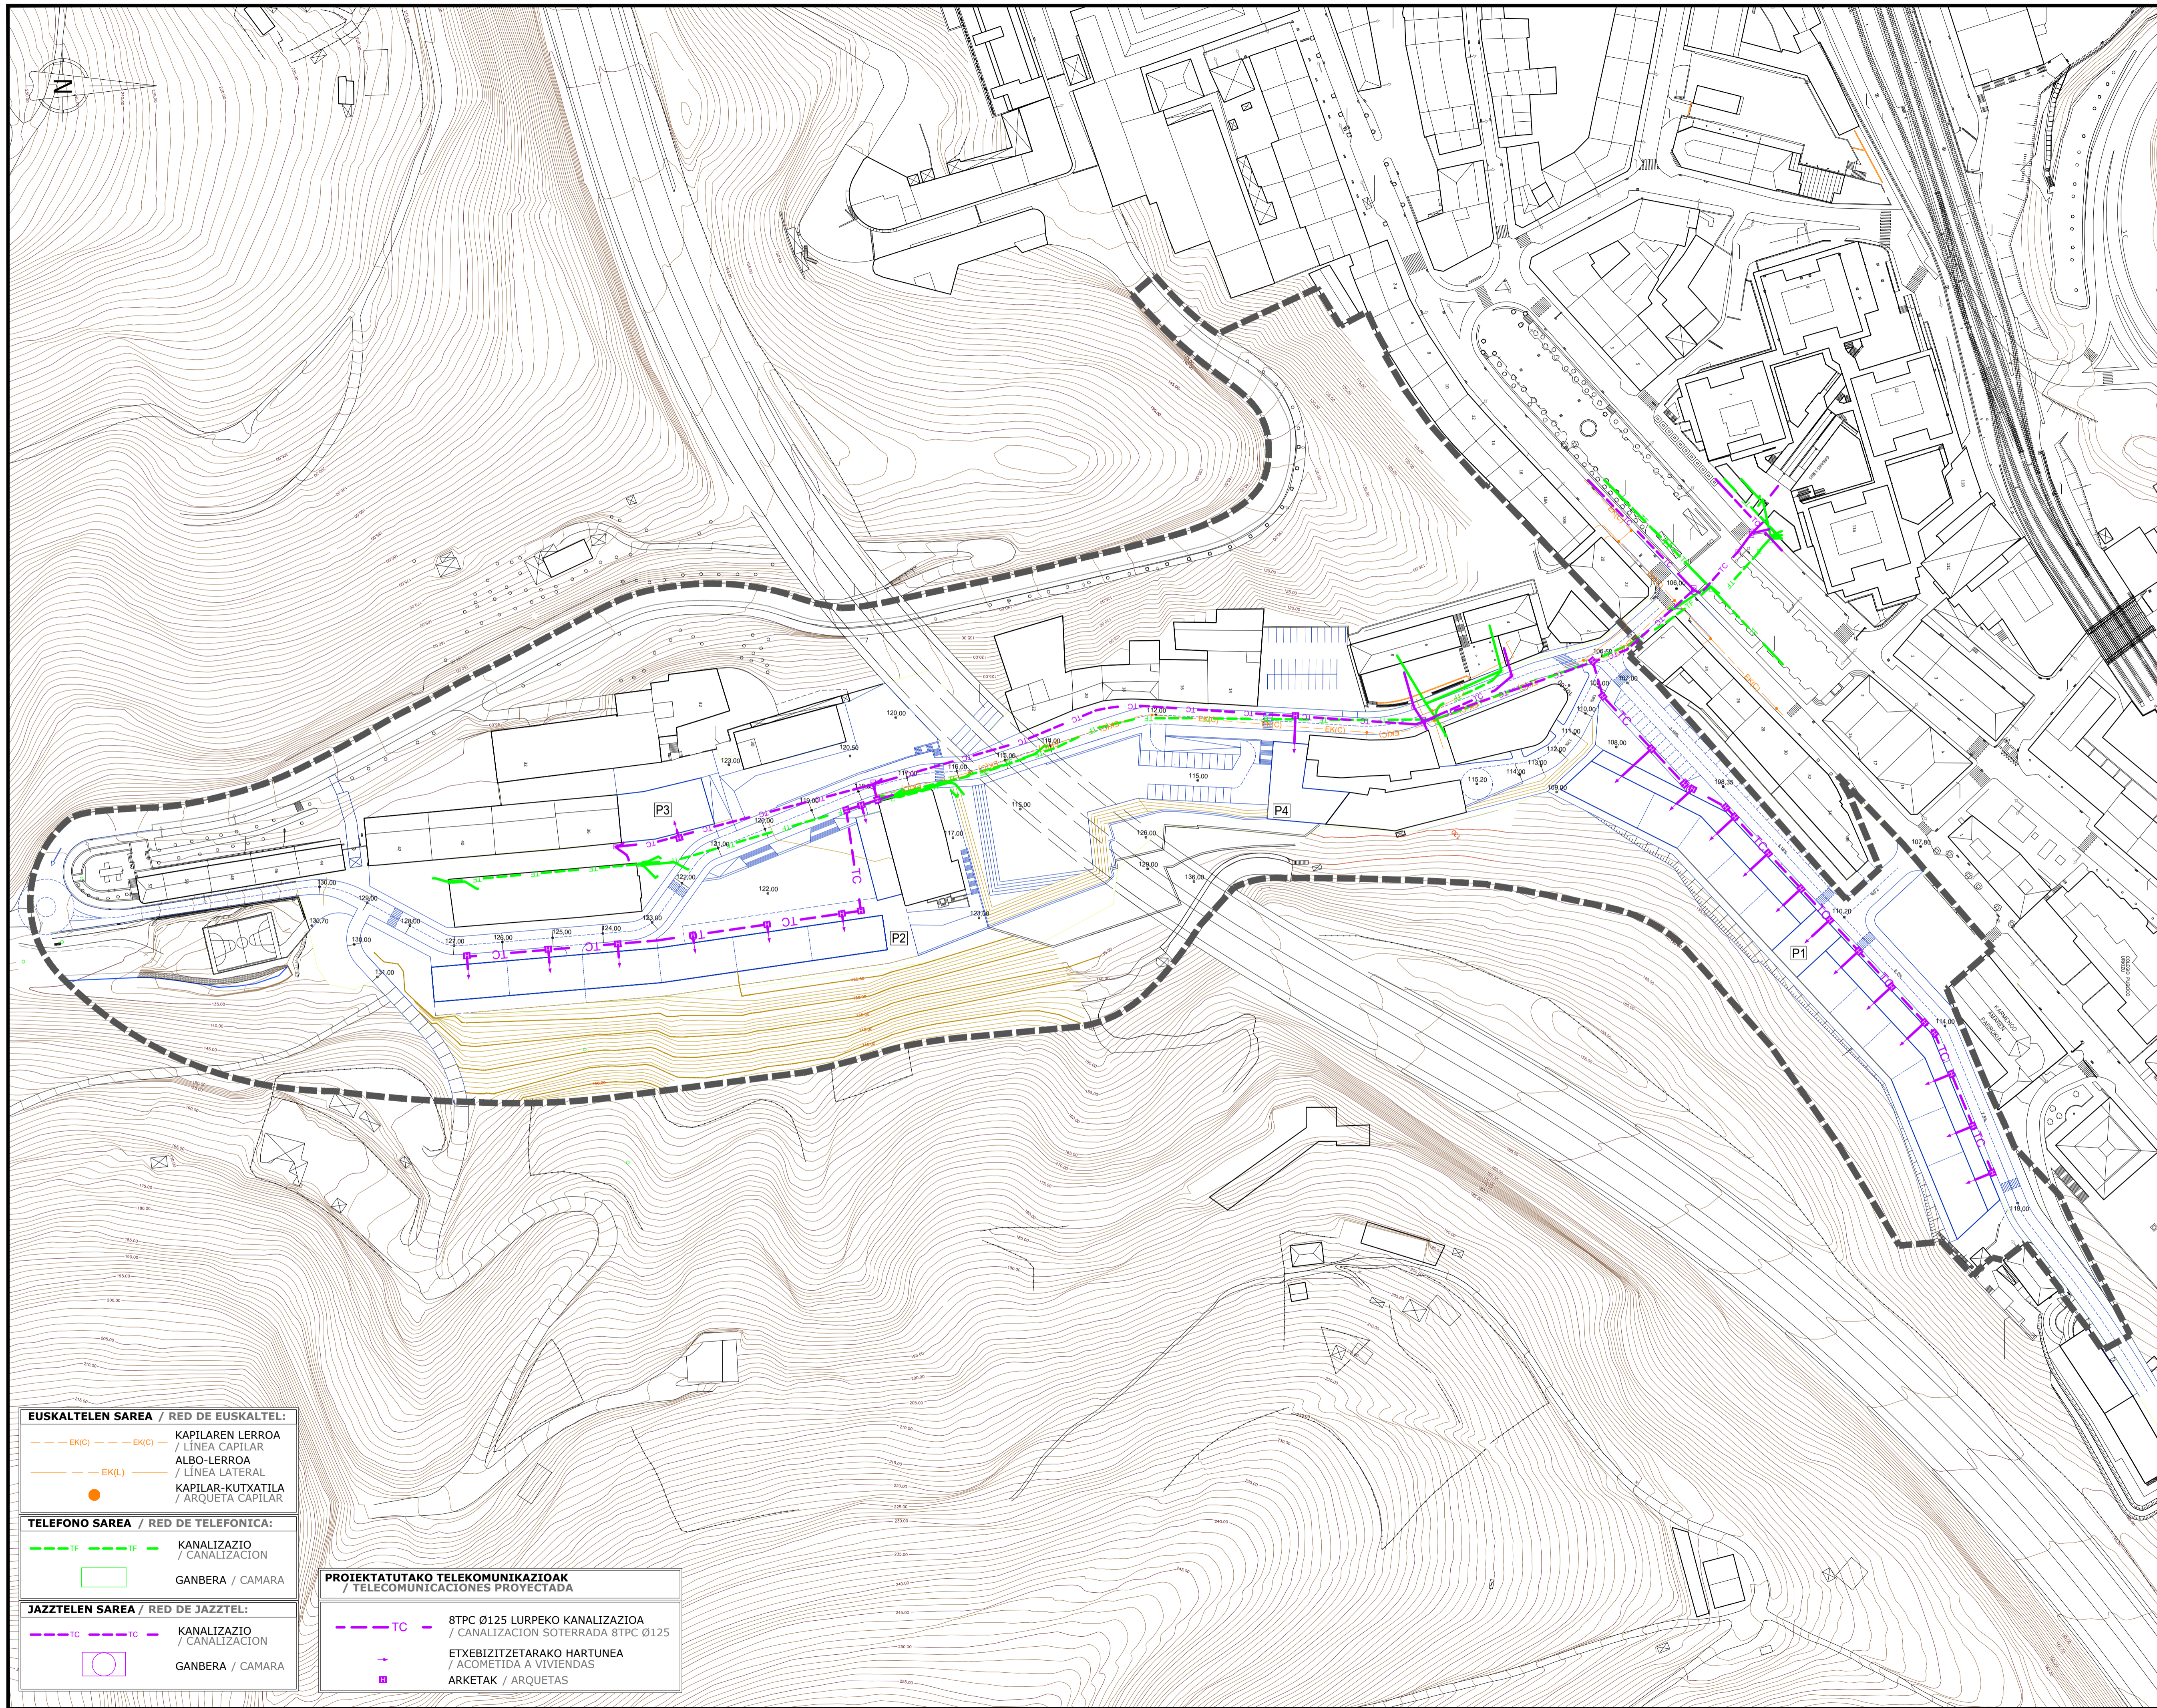

LEGENDA / LEYENDA:
 TXONTA EREMIKO MUGA
 LARTE ARBOTE TXONTA

EUSKALTELEN SAREA / RED DE EUSKALTEL:

- EK(C) --- EK(C) --- KAPILAREN LERROA / LÍNEA CAPILAR
- EK(L) --- ALBO-LERROA / LÍNEA LATERAL
- KAPILAR-KUTXATILA / ARQUETA CAPILAR

TELEFONO SAREA / RED DE TELEFONICA:

- TF --- TF --- KANALIZAZIO / CANALIZACION
- GANBERA / CAMARA

JAZZTELEN SAREA / RED DE JAZZTEL:

- TC --- TC --- KANALIZAZIO / CANALIZACION
- GANBERA / CAMARA

PROIEKTATUTAKO TELEKOMUNIKAZIOAK / TELECOMUNICACIONES PROYECTADA

- TC --- 8TPC 0125 LURPEKO KANALIZAZIOA / CANALIZACION SOTERRADA 8TPC 0125
- ETXEBIZITZETARAKO HARTUNEA / ACOMETIDA A VIVIENDAS
- ARKETAK / ARQUETAS

proiektua
proiektu
AI.125 TXONTA/
nº/zk. 17,19, 21 Errekatxu kalea
**HIRI ANTOLAMENDUKO
PLAN OROKORRAREN
ALDAKETA**
MODIFICACIÓN DEL PLAN
GENERAL DE ORDENACIÓN
URBANA
HASIERAKO ONARPENERAKO
DOKUMENTUA
DOCUMENTO PARA
APROBACIÓN INICIAL
enero 2024 urtarilla




planoa
plano
W.I. IANZARBEA INGENIERIA
ALONDOK
IWI.P.G. IANZARBEA INGENIERIA
PORMENORIZADA

SAREEN ESKEMAK. PROPOSAMENA
TELEKOMUNIKAZIOAK
(TXONTA)
ESQUEMA REDES. PROPUESTA
TELECOMUNICACIONES
(TXONTA)
PO.04.4.1

eskala
escala
DIN A1: 1 / 1.000
DIN A3: 1 / 2.000
0 10 20 30 40m

idazle taldea
equipo redactor
ANG NIREN MARTINEZ
Arkitektoa / Arquitecta
MARIA RODRIGUEZ
Arkitektoa / Arquitecta
KREAN

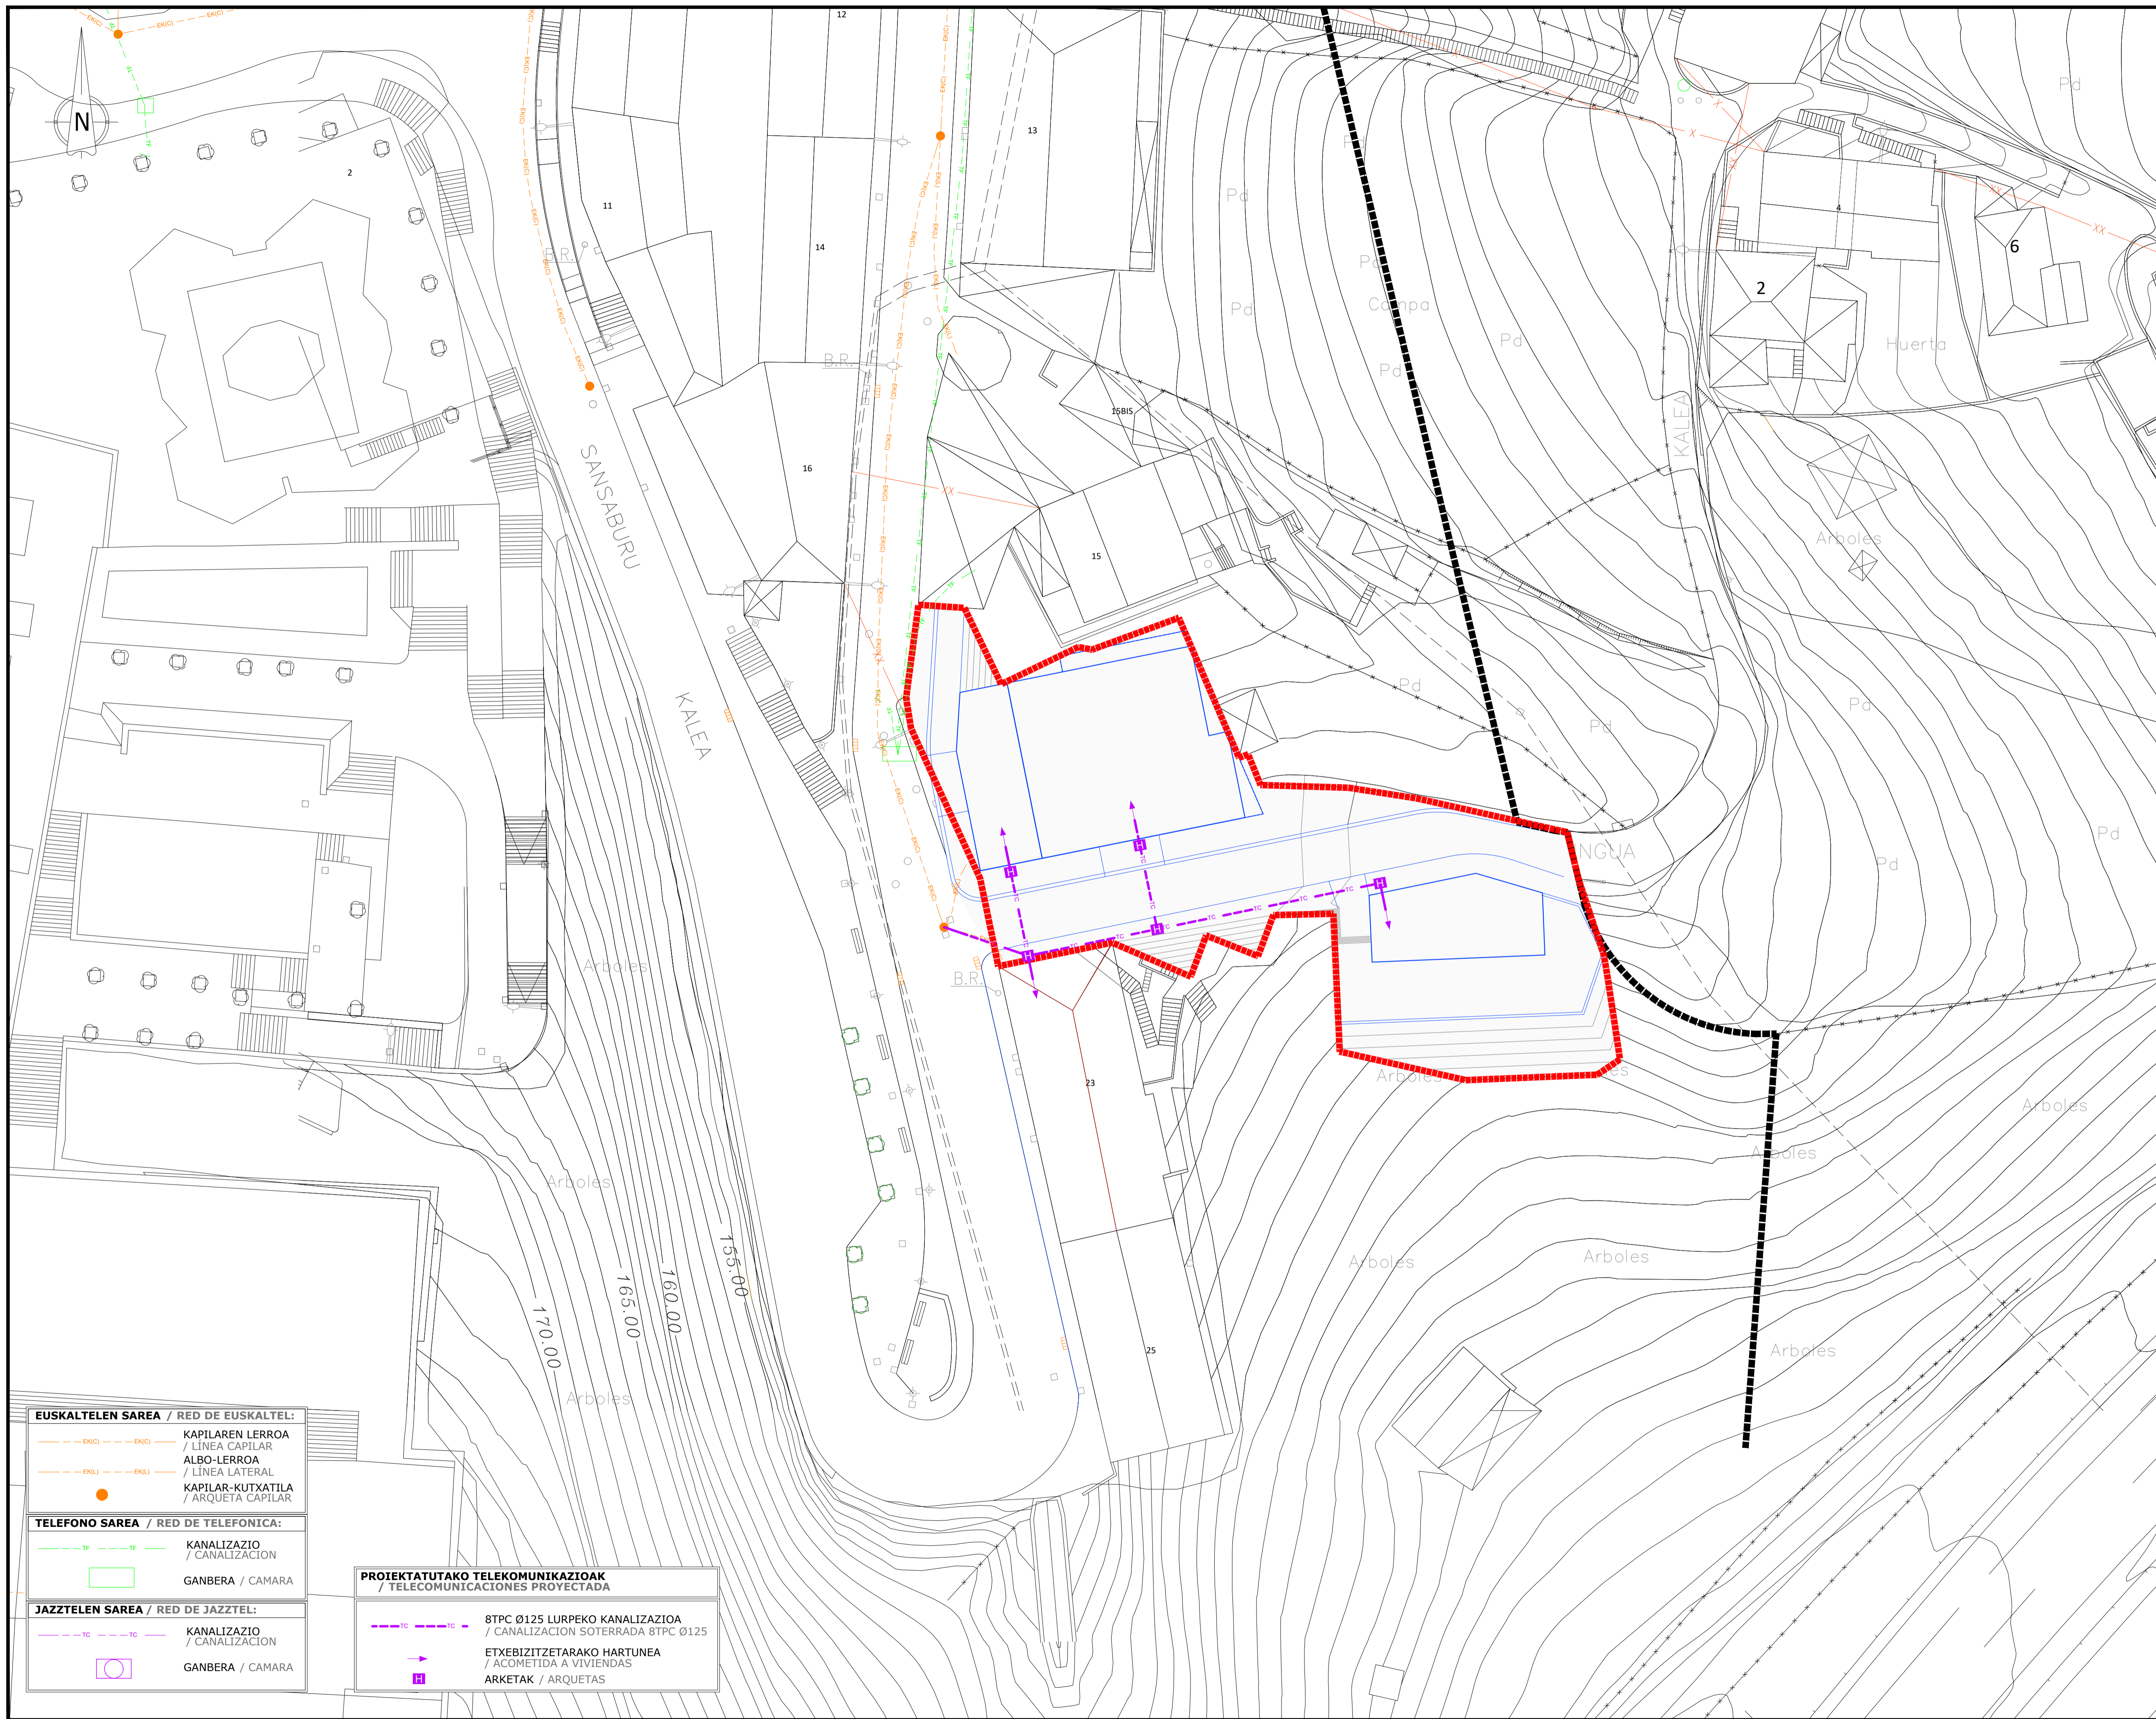

LEGENDA / LEYENDA:
 ■■■■■■■■■■ ERREKATXU EREMIKO MUGA
 ■■■■■■■■■■ LIMITE AMBITO ERREKATXU

EUSKALTELEN SAREA / RED DE EUSKALTEL:	
— EK(C) — EK(C) —	KAPILAREN LERROA / LÍNEA CAPILAR
— EK(L) — EK(L) —	ALBO-LERROA / LÍNEA LATERAL
●	KAPILAR-KUTXATILA / ARQUETA CAPILAR
TELEFONO SAREA / RED DE TELEFONICA:	
— TF — TF —	KANALIZAZIO / CANALIZACIÓN
□	GANBERA / CAMARA
JAZZTELEN SAREA / RED DE JAZZTEL:	
— TC — TC —	KANALIZAZIO / CANALIZACIÓN
□	GANBERA / CAMARA

PROIEKTATUTAKO TELEKOMUNIKAZIOAK / TELECOMUNICACIONES PROYECTADA	
— TC — TC —	8TPC Ø125 LURPEKO KANALIZAZIOA / CANALIZACIÓN SOTERRADA 8TPC Ø125
→	ETXEBIZITZETARAKO HARTUNEA / ACOMETIDA A VIVIENDAS
□	ARKETAK / ARQUETAS


proiektua proyecto
 fase fase
 data fecha
 kokalekua situación
 susazalea promotor
 planoa plano
 eskala escala

AI.125 TXONTA/
 nº/zk. 17,19, 21 Errekatxu kalea
HIRI ANTOLAMENDUKO PLAN OROKORREN ALDAKETA
 MODIFICACIÓN DEL PLAN GENERAL DE ORDENACIÓN URBANA
 HASIERAKO ONARPENERAKO DOKUMENTUA
 DOCUMENTO PARA APROBACIÓN INICIAL
 enero 2024 urtarrila
 EIBAR (GIPUZKOA)




VII. ANTOLAMENDU XEHETAKO PLANOAK
 VII. PLANOS DE ORDENACIÓN PORMENORIZADA

SAREEN ESKEMAK, PROPOSAMENA TELEKOMUNIKAZIOAK (ERREKATXU)
 ESQUEMA REDES, PROPUESTA TELECOMUNICACIONES (ERREKATXU)
PO.04.4.2

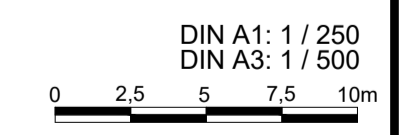

ANE NIREN MARTINEZ Arkitektoa / Arquitecta
 MARIA RODRIGUEZ Arkitektoa / Arquitecta
 KREAN
 KREAN, S. COOP. · www.krean.com

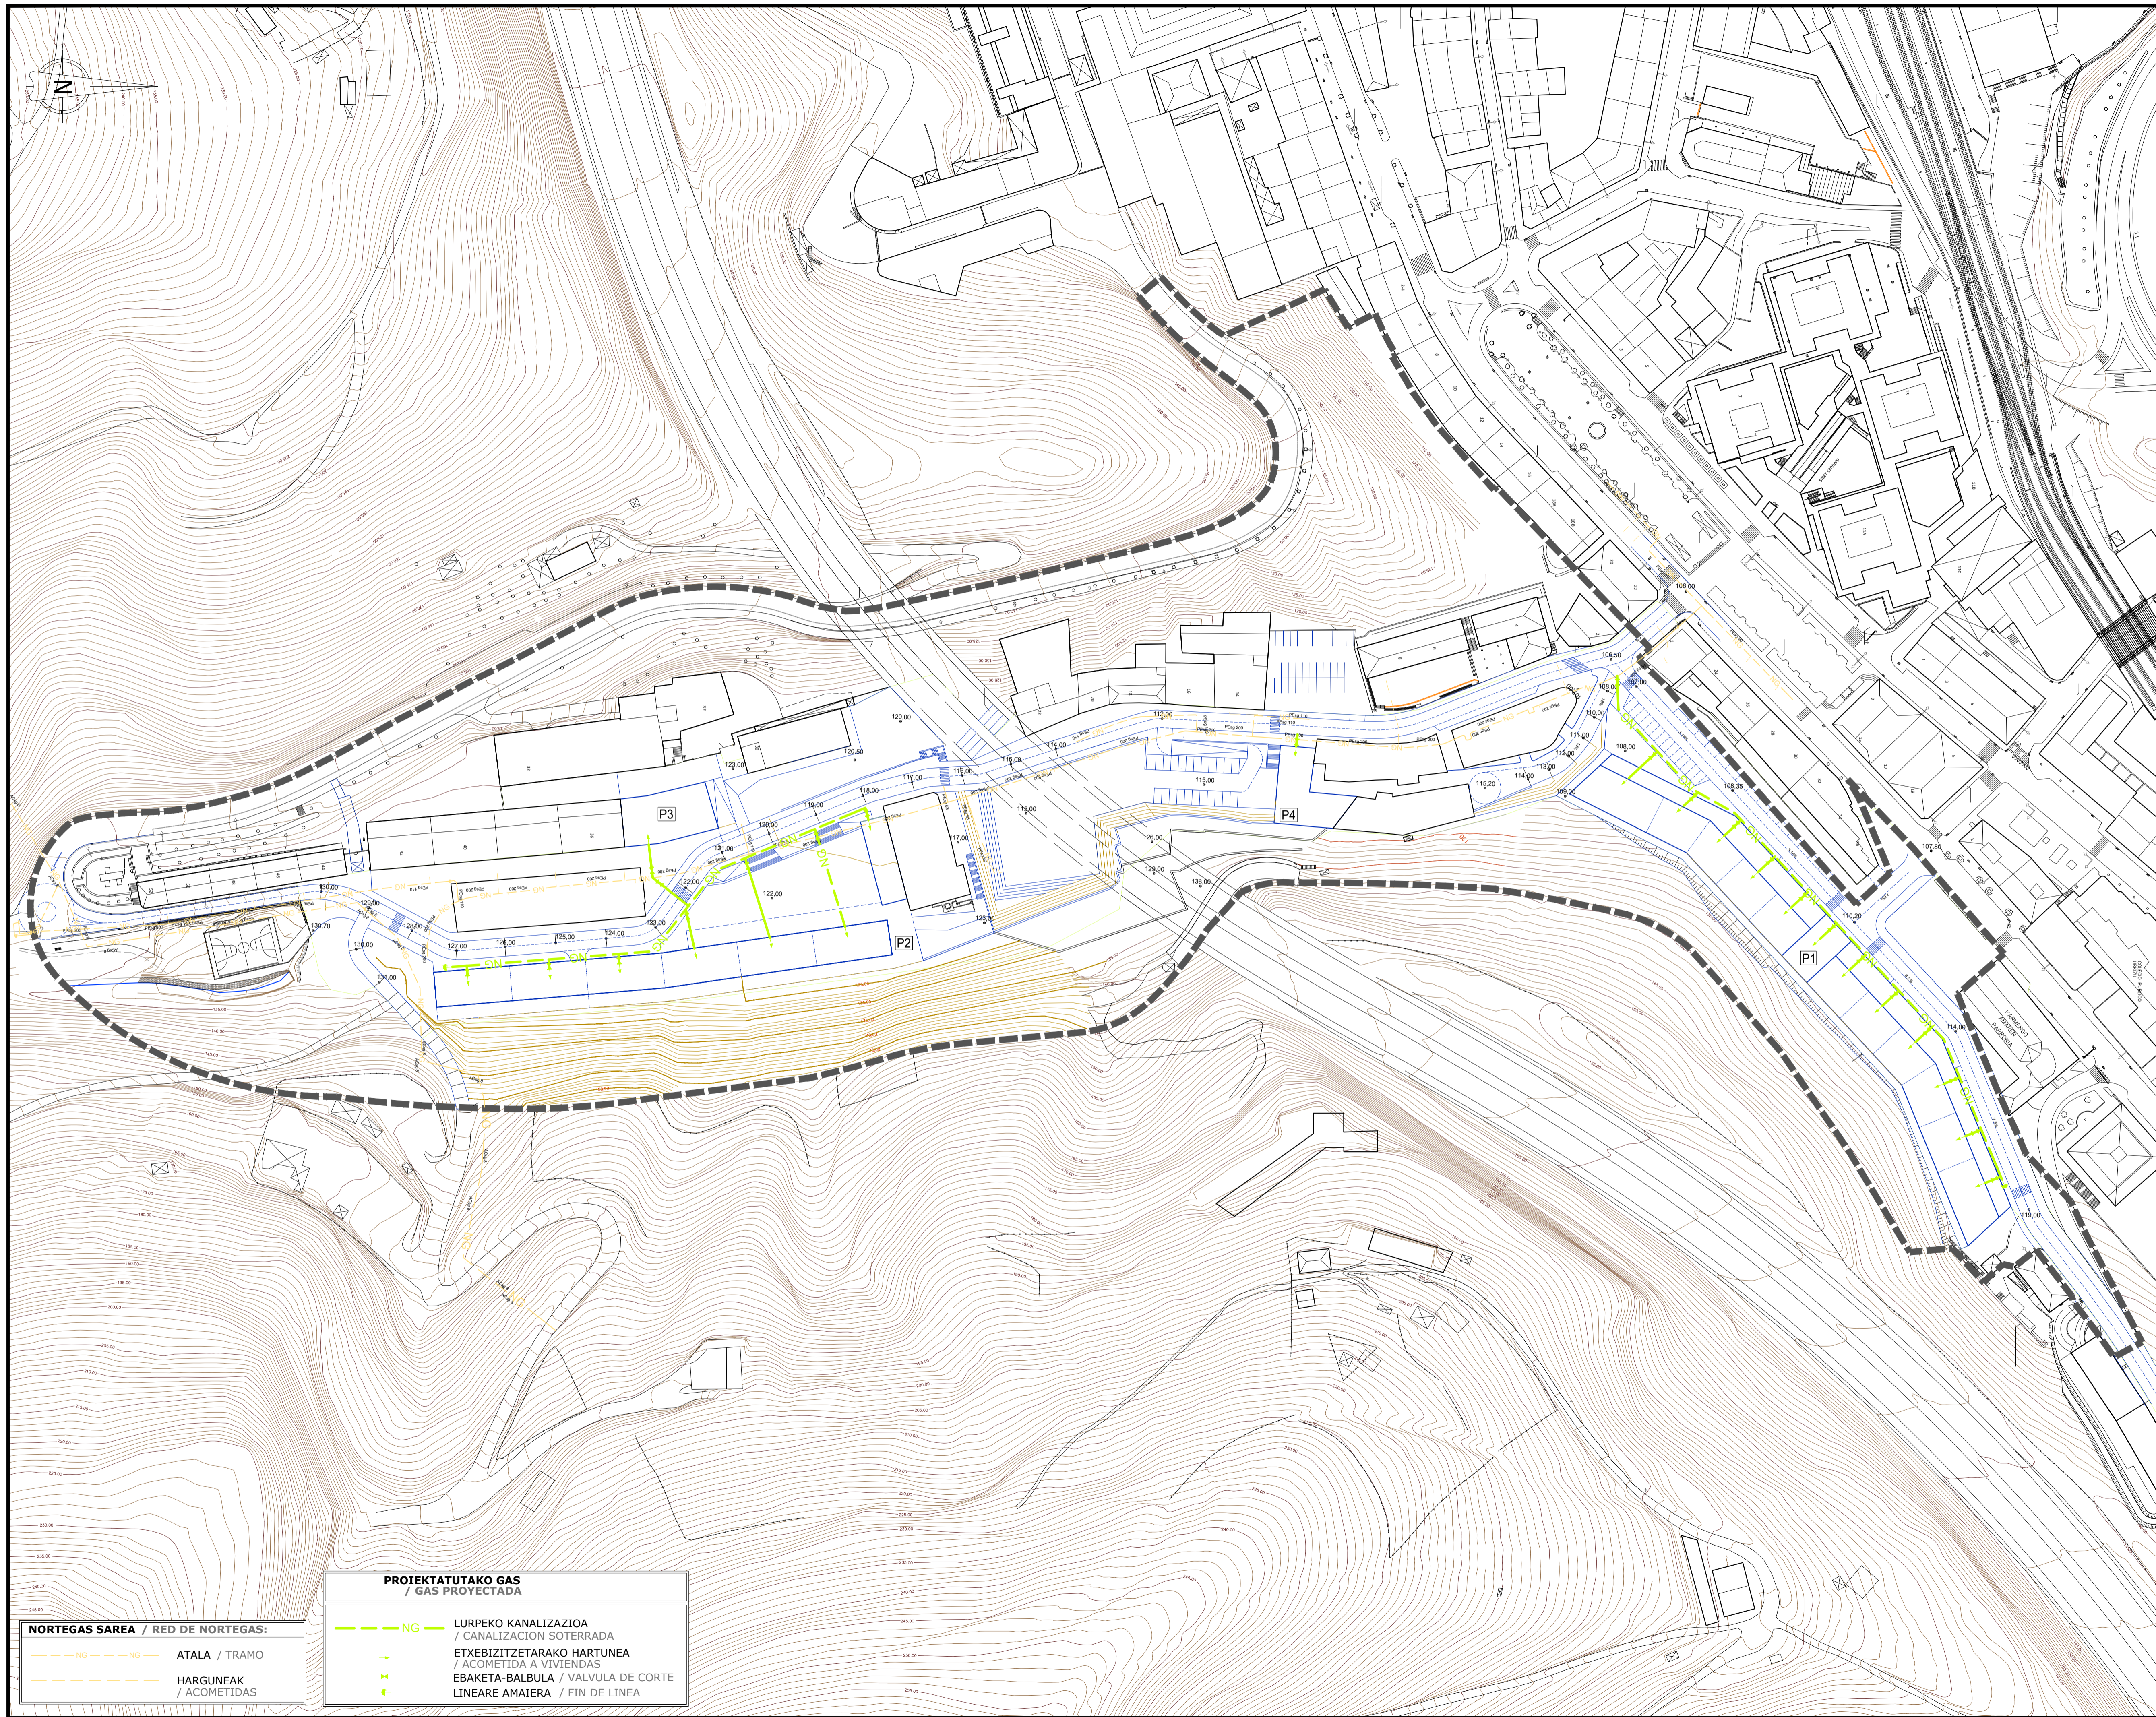

LEGENDA / LEYENDA:
 TXONTA EREMIKO MUGA
 LAURTE ARBETO TXONTA

NORTEGAS SAREA / RED DE NORTEGAS:
 - - - NG - - - ATALA / TRAMO
 HARGUNEAK / ACOMETIDAS

PROIEKTATUTAKO GAS / GAS PROYECTADA
 - - - NG - - - LURPEKO KANALIZAZIOA / CANALIZACION SOTERRADA
 ETXEBIZITZETARAKO HARTUNEA / ACOMETIDA A VIVIENDAS
 EBAKETA-BALBULA / VALVULA DE CORTE LINEARE AMATERA / FIN DE LINEA

proiektua proiektu
 fasea fase
 data data
 kokalekua situacion
 susarazilea promotor
 plano plano
 eskala escala

AI.125 TXONTA/
 n°/zk. 17,19, 21 Errekatxu kalea
HIRI ANTOLAMENDUKO PLAN OROKORREN ALDAKETA
 MODIFICACION DEL PLAN GENERAL DE ORDENACION URBANA
 HASIERAKO ONARPENERAKO DOKUMENTUA DOCUMENTO PARA APROBACION INICIAL
 enero 2024 urtarilla
 EIBAR (GIPUZKOA)




W.I. IANZABARRENDA GURENARIAR
 ALONDOIK
 TWIIPROBILNOS EDEF ERODEN JUCIADIA
 PORMENORIZADA

SAREEN ESKEMAK. PROPOSAMENA GAS (TXONTA)
ESQUEMA REDES. PROPUESTA GAS (TXONTA)
PO.04.5.1

DIN A1: 1 / 1.000
 DIN A3: 1 / 2.000
 0 10 20 30 40m

ANE NIREN MARTINEZ
 Arkitektoa / Arquitecta
 MARIA RODRIGUEZ
 Arkitektoa / Arquitecta



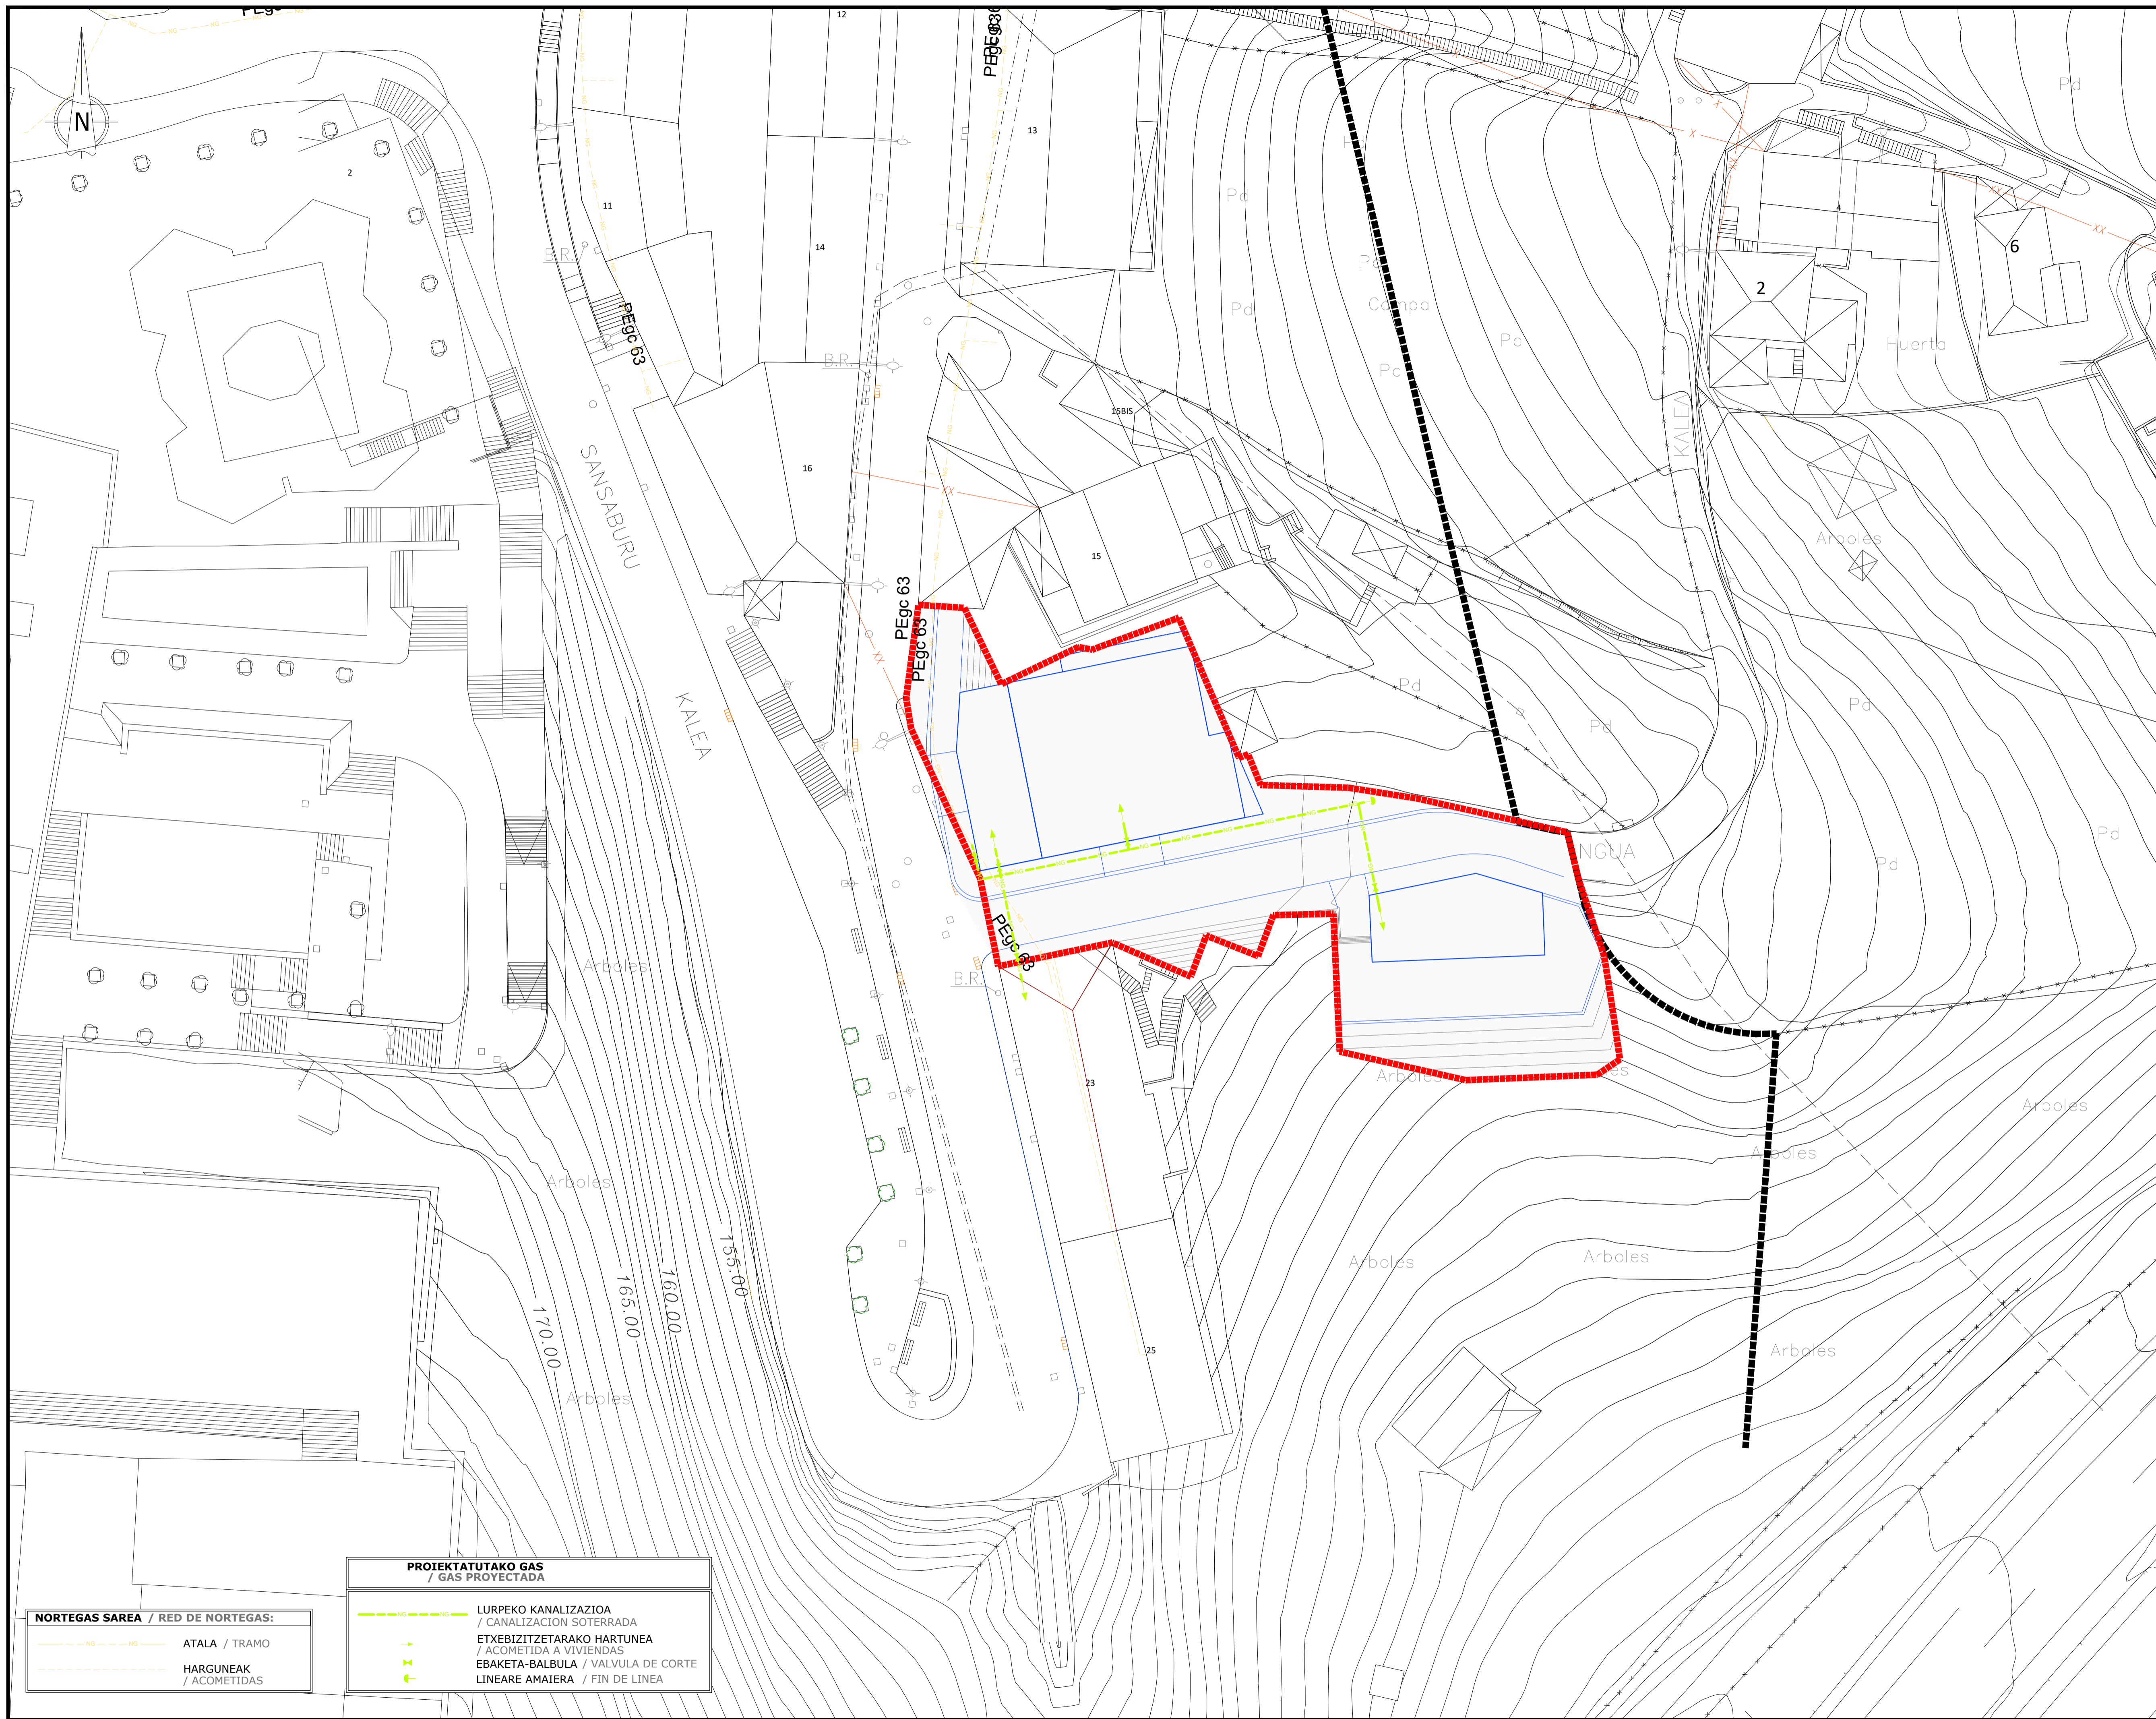

LEGENDA / LEYENDA:
 ■■■■■■ ERREKATXU EREMIKO MUGA
 ■■■■■■ LIMITE AMBITO ERREKATXU

proiektua
 proyecto
 fasea
 fase
 data
 fecha
 kokalekua
 situación
 susazalea
 promotor

AI.125 TXONTA/
 nº/zk. 17,19, 21 Errekatxu kalea
**HIRI ANTOLAMENDUKO
 PLAN OROKORREN
 ALDAKETA**
 MODIFICACIÓN DEL PLAN
 GENERAL DE ORDENACIÓN
 URBANA
 HASIERAKO ONARPENERAKO
 DOKUMENTUA
 DOCUMENTO PARA
 APROBACIÓN INICIAL
 enero 2024 urtarrila
EIBAR (GIPUZKOA)



planoa
 plano
 eskala
 escala

VII. ANTOLAMENDU XEHETAKO
 PLANOAK
 VII. PLANOS DE ORDENACIÓN
 PORMENORIZADA

**SAREN ESKEMAK.
 PROPOSAMENA GAS
 (ERREKATXU)**
**ESQUEMA REDES.
 PROPUESTA GAS
 (ERREKATXU)**
PO.04.5.2

DIN A1: 1 / 250
 DIN A3: 1 / 500
 0 2.5 5 7.5 10m

PO.04.5.2_GAS_ERREKATXU.dwg

NORTEGAS SAREA / RED DE NORTEGAS:

— ATALA / TRAMO
 — HARGUNEAK / ACOMETIDAS


PROIEKTATUTAKO GAS / GAS PROYECTADA

— LURPEKO KANALIZAZIOA / CANALIZACIÓN SOTERRADA
 — ETXEBIZITZETARAKO HARTUNEA / ACOMETIDA A VIVIENDAS
 — EBAKETA-BALBULA / VALVULA DE CORTE
 — LINEARE AMAIERA / FIN DE LINEA

idazle taldea
 equipo redactor

ANE NIREN MARTINEZ
 Arkitektoa / Arquitecta
 MARIA RODRIGUEZ
 Arkitektoa / Arquitecta



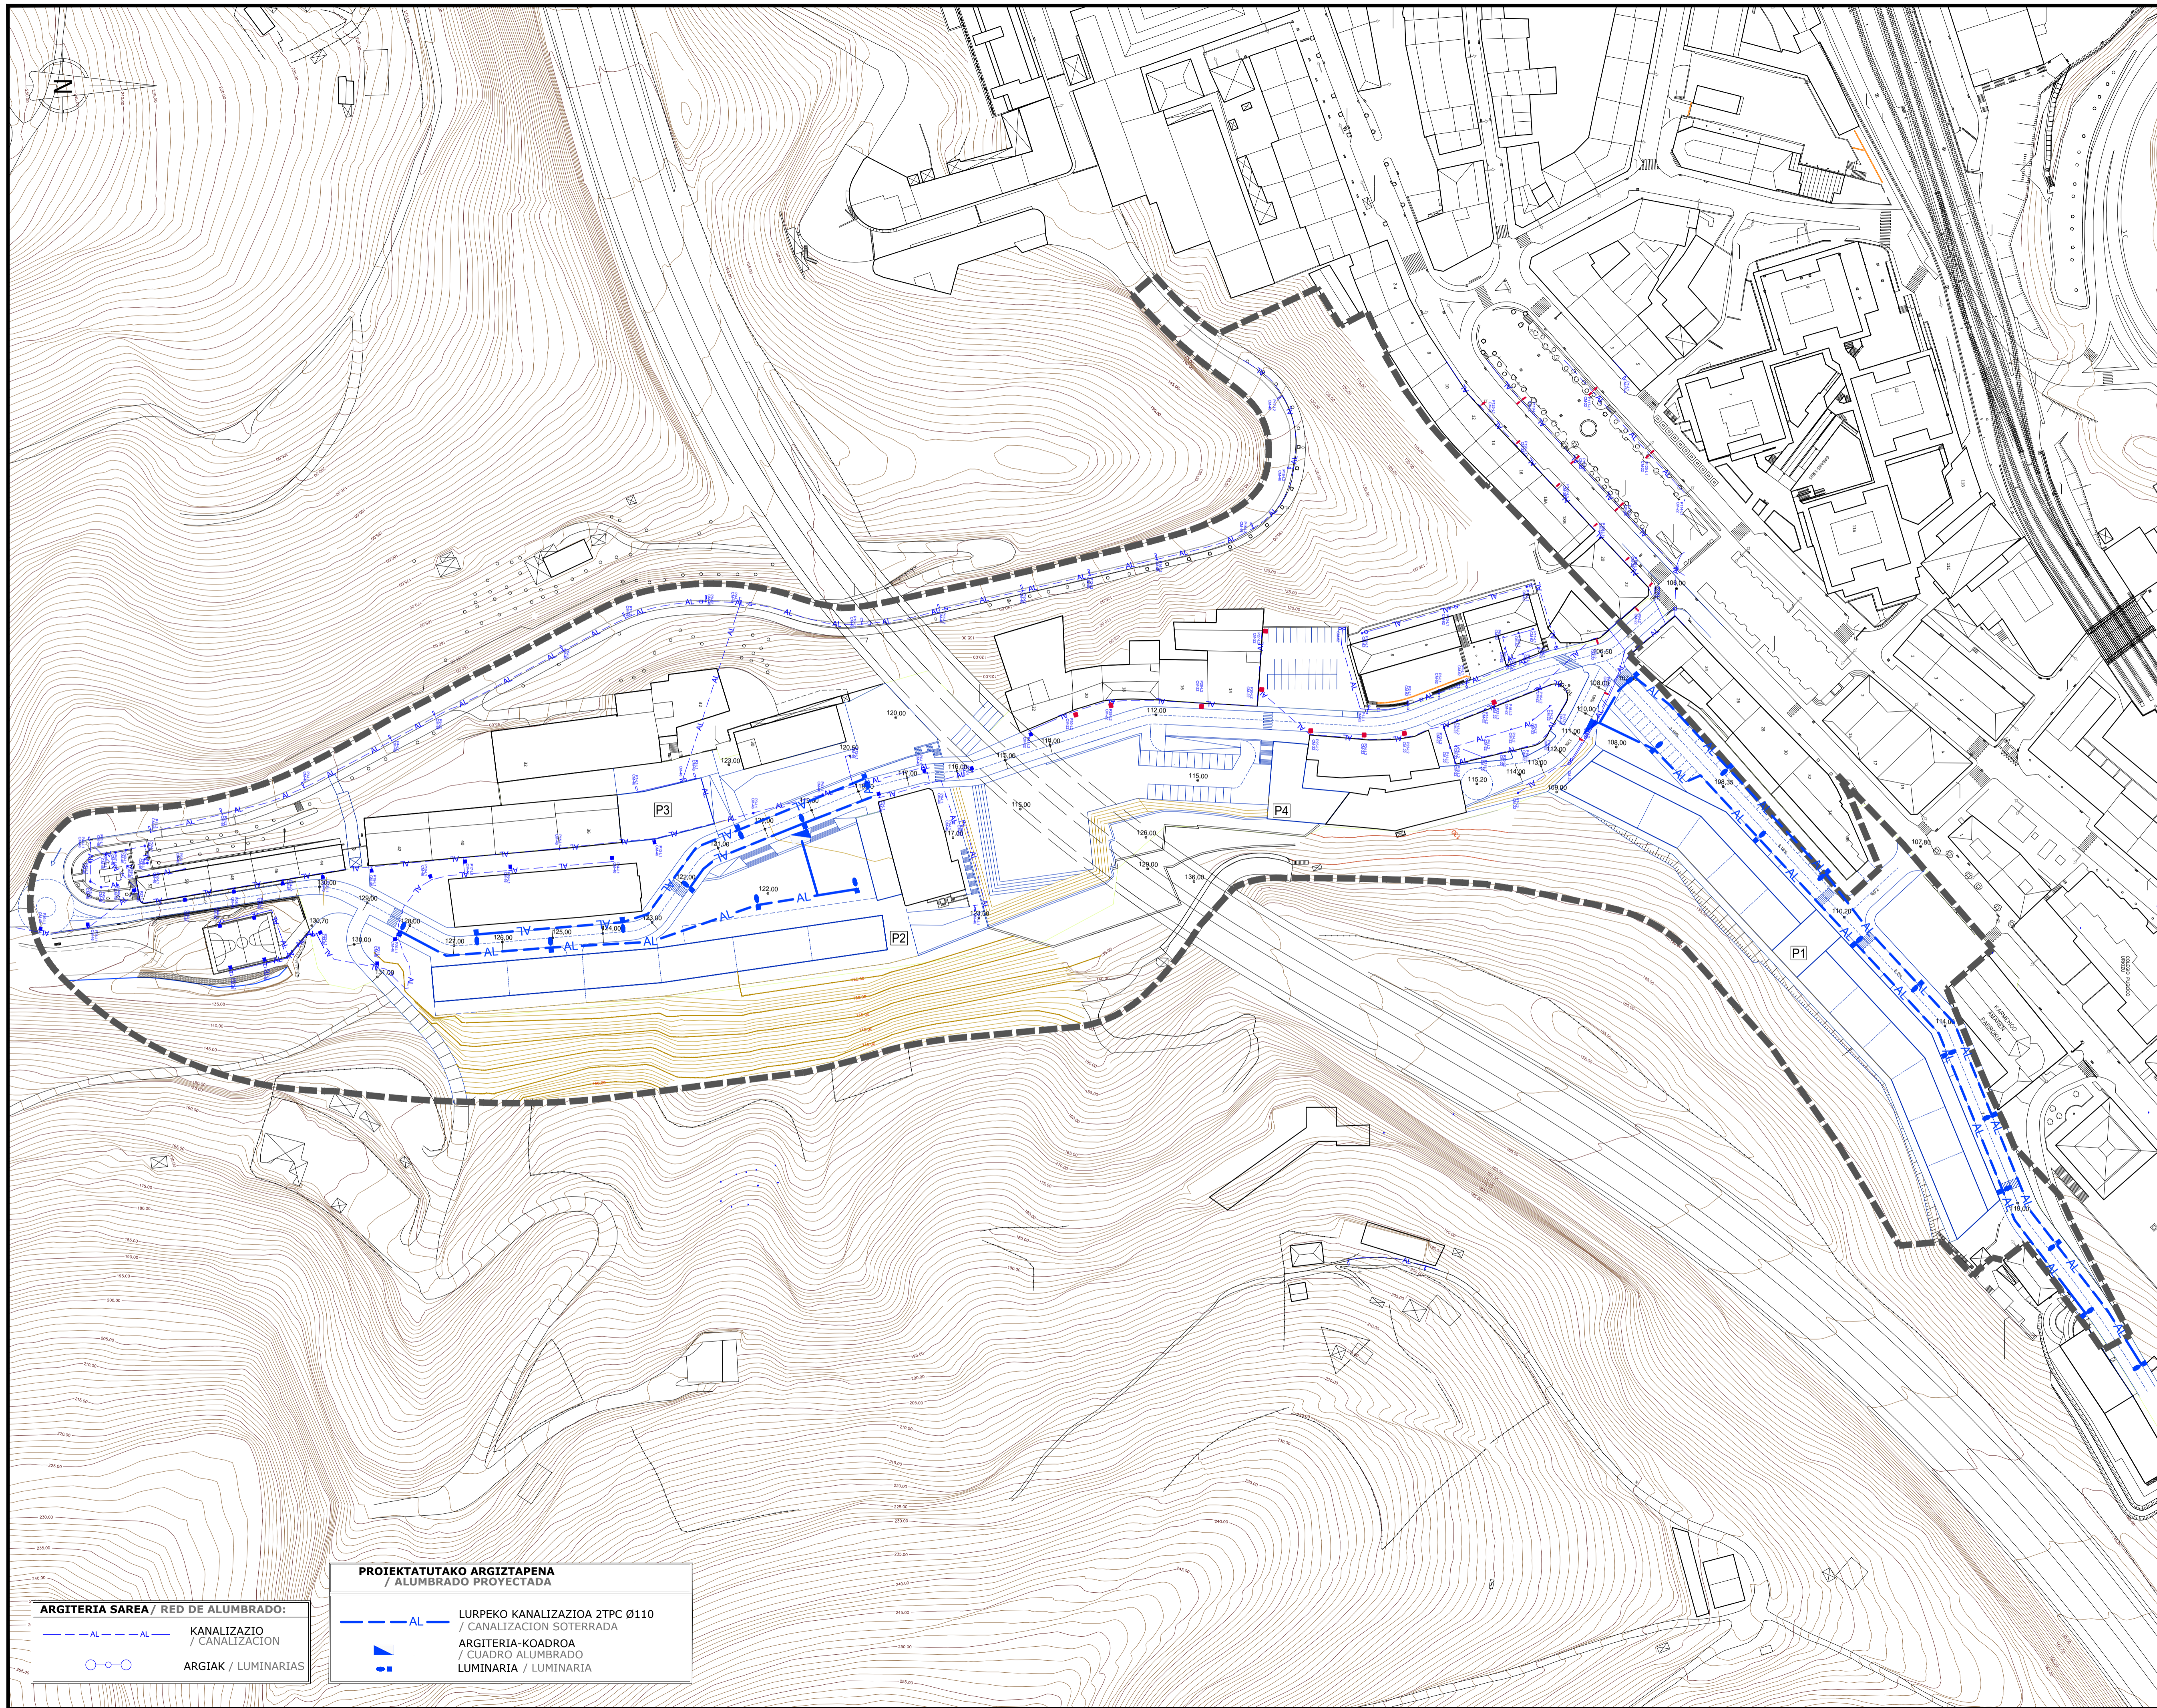

LEGENDA / LEYENDA:
 TXONTA EREMIKO MUGA
 ERREKATXU KALEA

proiektua
proiektu
fasea
fasea
data
data
kalelekua
situación
sustatzilea
promotor
planoa
plano
eskala
eskala

AI.125 TXONTA/
 nº/zk. 17,19, 21 Errekabxu kalea
**HIRI ANTOLAMENDUKO
 PLAN OROKORAREN
 ALDAKETA**
 MODIFICACIÓN DEL PLAN
 GENERAL DE ORDENACIÓN
 URBANA
 HASIERAKO ONARPENERAKO
 DOKUMENTUA
 DOCUMENTO PARA
 APROBACIÓN INICIAL
 enero 2024 urtarria
 EIBAR (GIPUZKOA)



WILIAZABARRENDAZABENARI
 ALUMBRADUR
 TXONTA EREMIKO MUGA EREKATXU KALEAN
 PORMENORIZADA

SAREEN ESKEMAK. PROPOSAMENA
 ARGIZTAPENA
 (TXONTA)
 ESQUEMA REDES. PROPUESTA
 ALUMBRADO
 (TXONTA)
PO.04.6.1

DIN A1: 1 / 1.000
 DIN A3: 1 / 2.000
 0 10 20 30 40m

PO.04.6.1_ALUMB_TXONTA.dwg

idazle taldea
equipo redactor


ANGI NIREN MARTINEZ
 Arkitektoa / Arquitecta
 MARIA RODRIGUEZ
 Arkitektoa / Arquitecta

**PROIEKTATUTAKO ARGIZTAPENA
 / ALUMBRADO PROYECTADA**

— AL — LURPEKO KANALIZAZIOA 2TPC Ø110
 / CANALIZACIÓN SOTERRADA
 ARGITERIA-KOADROA
 / CUADRO ALUMBRADO
 LUMINARIA / LUMINARIA

ARGITERIA SAREA / RED DE ALUMBRADO:

— AL — KANALIZAZIO
 / CANALIZACIÓN
 ○ ○ ARGIAK / LUMINARIAS

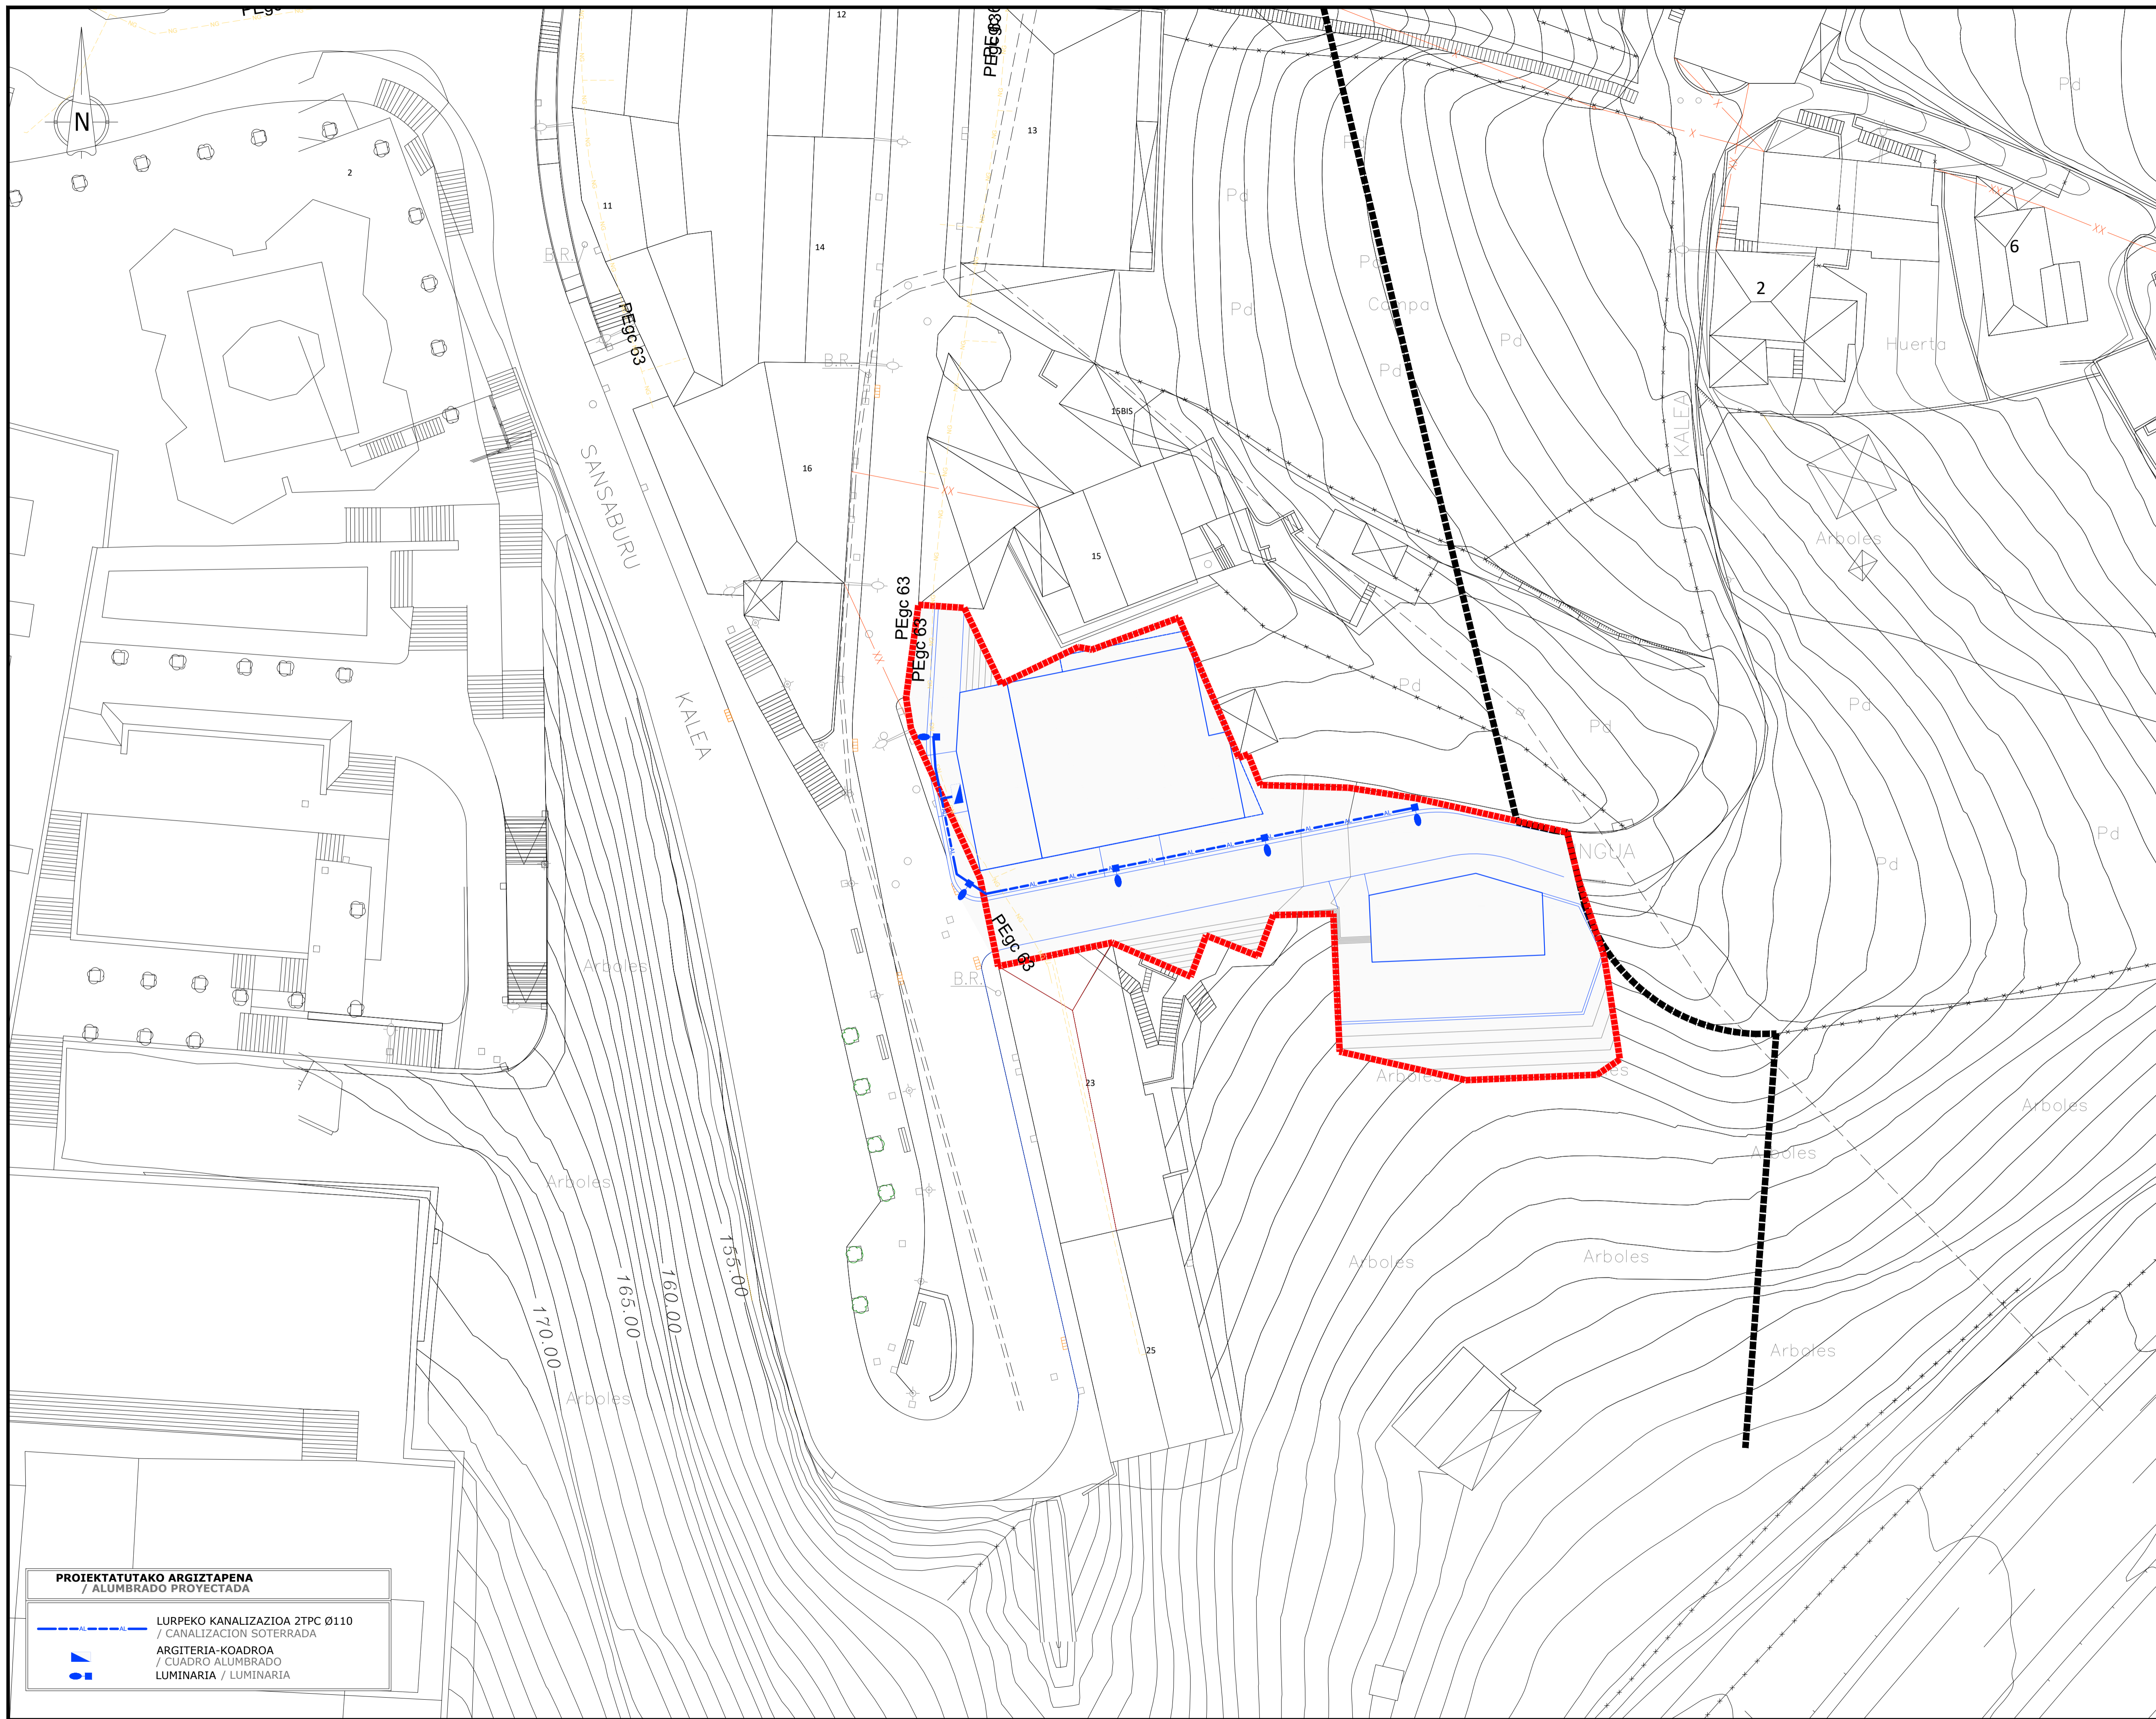


LEGENDA / LEYENDA:
 ■■■■■■ ERREKATXU EREMIKO MUGA
 ■■■■■■ LIMITE AMBITO ERREKATXU

proiektua proyecto
 AI.125 TXONTA/
 nº/zk. 17,19, 21 Errekatxu kalea
**HIRI ANTOLAMENDUKO
 PLAN OROKORREN
 ALDAKETA**
 MODIFICACIÓN DEL PLAN
 GENERAL DE ORDENACIÓN
 URBANA
 fase fase
 HASIERAKO ONARPENERAKO
 DOKUMENTUA
 DOCUMENTO PARA
 APROBACIÓN INICIAL
 data fecha
 enero 2024 urtarrila
 kokalekua situación
 EIBAR (GIPUZKOA)



planoa plano
 VII. ANTOLAMENDU XEHETAKO
 PLANOAK
 VII. PLANOS DE ORDENACIÓN
 PORMENORIZADA

SAREEN ESKEMAK.
 PROPOSAMENA ARGITZAPENA
 (ERREKATXU)
 ESQUEMA REDES.
 PROPUESTA ALUMBRADO
 (ERREKATXU)
PO.04.6.2

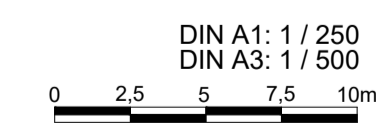

PO.04.6.2_ALUMB_ERREKATXU.dwg

PROIEKTATUTAKO ARGITZAPENA
 / ALUMBRADO PROYECTADA

— LURPEKO KANALIZAZIOA 2TPC Ø110
 / CANALIZACIÓN SOTERRADA

■ ARGITERIA-KOADROA
 / CUADRO ALUMBRADO

■ LUMINARIA / LUMINARIA

eskala escala
 ANE NIREN MARTINEZ
 Arkitektoa / Arquitecta
 MARÍA RODRIGUEZ
 Arkitektoa / Arquitecta
 equipo redactor





AI.125 TXONTA/
 nº/zk. 17,19, 21 Errekatxu kalea
**HIRI ANTOLAMENDUKO
 PLAN OROKORAREN
 ALDAKETA**
 MODIFICACIÓN DEL PLAN
 GENERAL DE ORDENACIÓN
 URBANA
 HASIERAKO ONARPENERAKO
 DOKUMENTUA
 DOCUMENTO PARA
 APROBACIÓN INICIAL
 enero 2024 urtarria
EIBAR (GIPUZKOA)



**ANTOLAMENDU OROKORRA
 GUTXI-GORABEHERAKO IRUDIA
 TXONTA (loteslea ez dena)**
**ORDENACIÓN GENERAL
 IMAGEN ORIENTATIVA
 TXONTA (no vinculante)**
PO.05.1

DIN A1: 1 / 1.000
 DIN A3: 1 / 2.000
 0 10 20 30 40m

eskala
escala

ANE MIREN MARTINEZ
 Arkitektoa / Arquitecta
 MARÍA RODRIGUEZ
 Arkitektoa / Arquitecta
KREAN
 KREAN, S. COOP. - www.krean.com

idazle taldea
 equipo redactor

sustatzilea
promotor

planoa
plano

kokalekua
situación

proiektua
proyecto

fasea
fase

data
fecha



Grupo escolar
Virgen de Arrate

proiektua proyectedo	AI.125 TXONTA/ nº/zk. 17,19, 21 Errekabxu kalea HIRI ANTOLAMENDUKO PLAN OROKORRAREN ALDAKETA MODIFICACIÓN DEL PLAN GENERAL DE ORDENACIÓN URBANA
fasea fase	HASIERAKO ONARPENERAKO DOKUMENTUA DOCUMENTO PARA APROBACIÓN INICIAL enero 2024 urtarrila
kokalekua situación	EIBAR (GIPUZKOA)
sustatzalea promotor	
planoa plano	VII. ANTOLAMENDU XEHETAKO PLANOAK VII. PLANOS DE ORDENACIÓN PORMENORIZADA
eskala escala	ANTOLAMENDU OROKORRA GUTXI-GORABEHERAKO IRUDIA ERREKATXU (loteslea ez dena) ORDENACIÓN GENERAL IMAGEN ORIENTATIVA ERREKATXU (no vinculante) PO.05.2 DIN A1: 1 / 250 DIN A3: 1 / 500 0 2,5 5 7,5 10m PO.05.2_IMAGEN EREKATXU.dwg
idazle taldea equipo redactor	ANE MIREN MARTINEZ Arkitektoa / Arquitecta MARIA RODRIGUEZ Arkitektoa / Arquitecta